

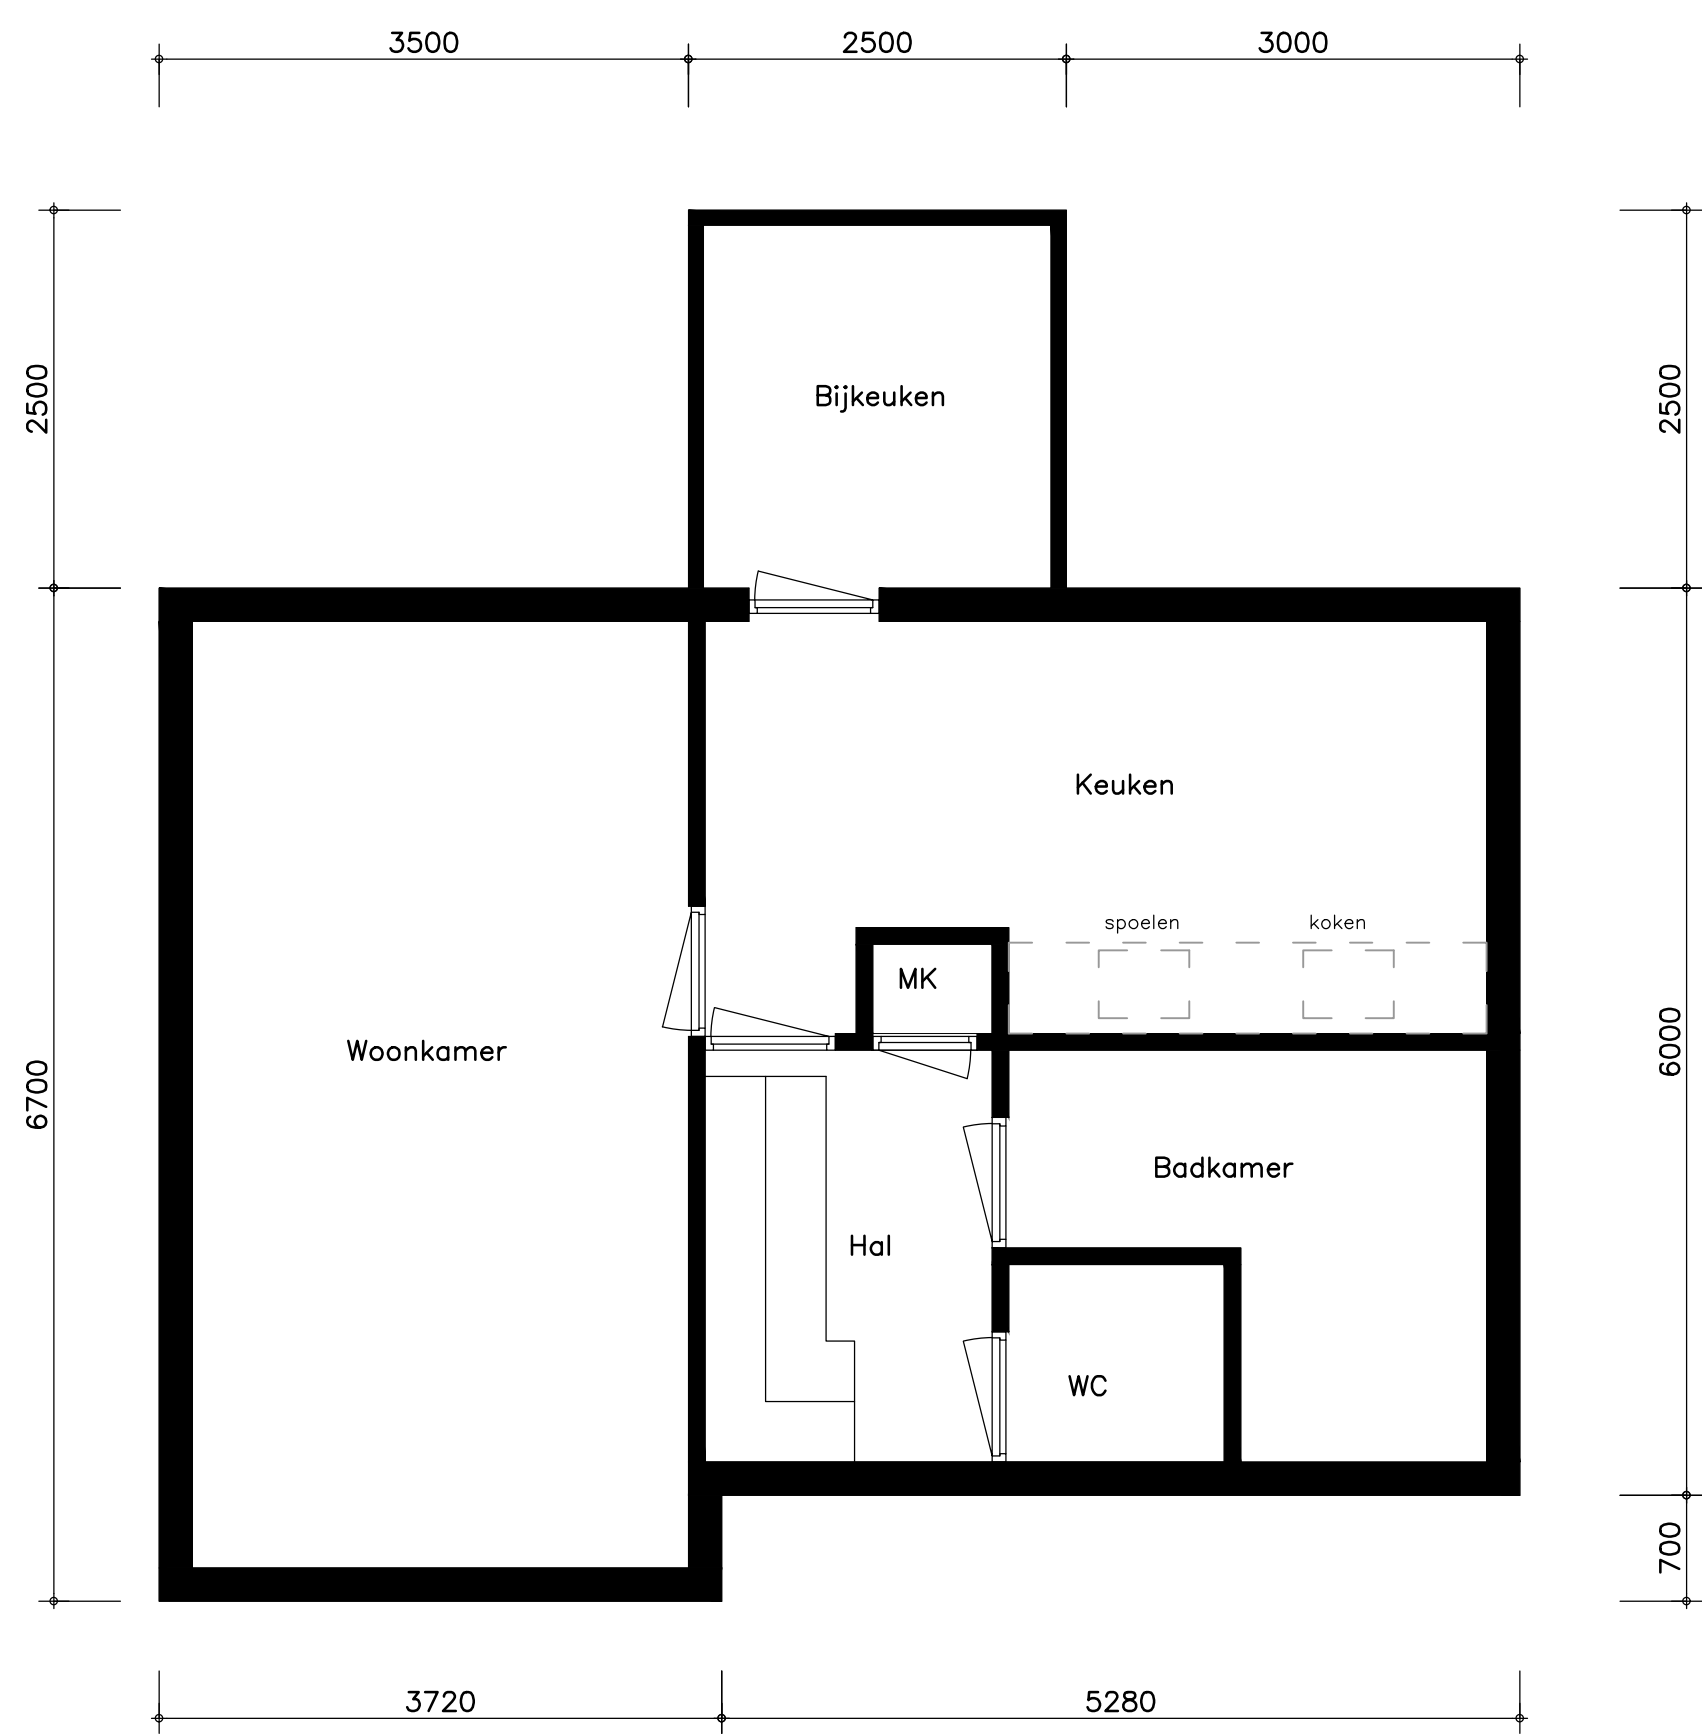


VOORGEVEL LINKERZIJGEVEL RECHTERZIJGEVEL ACHTERGEVEL

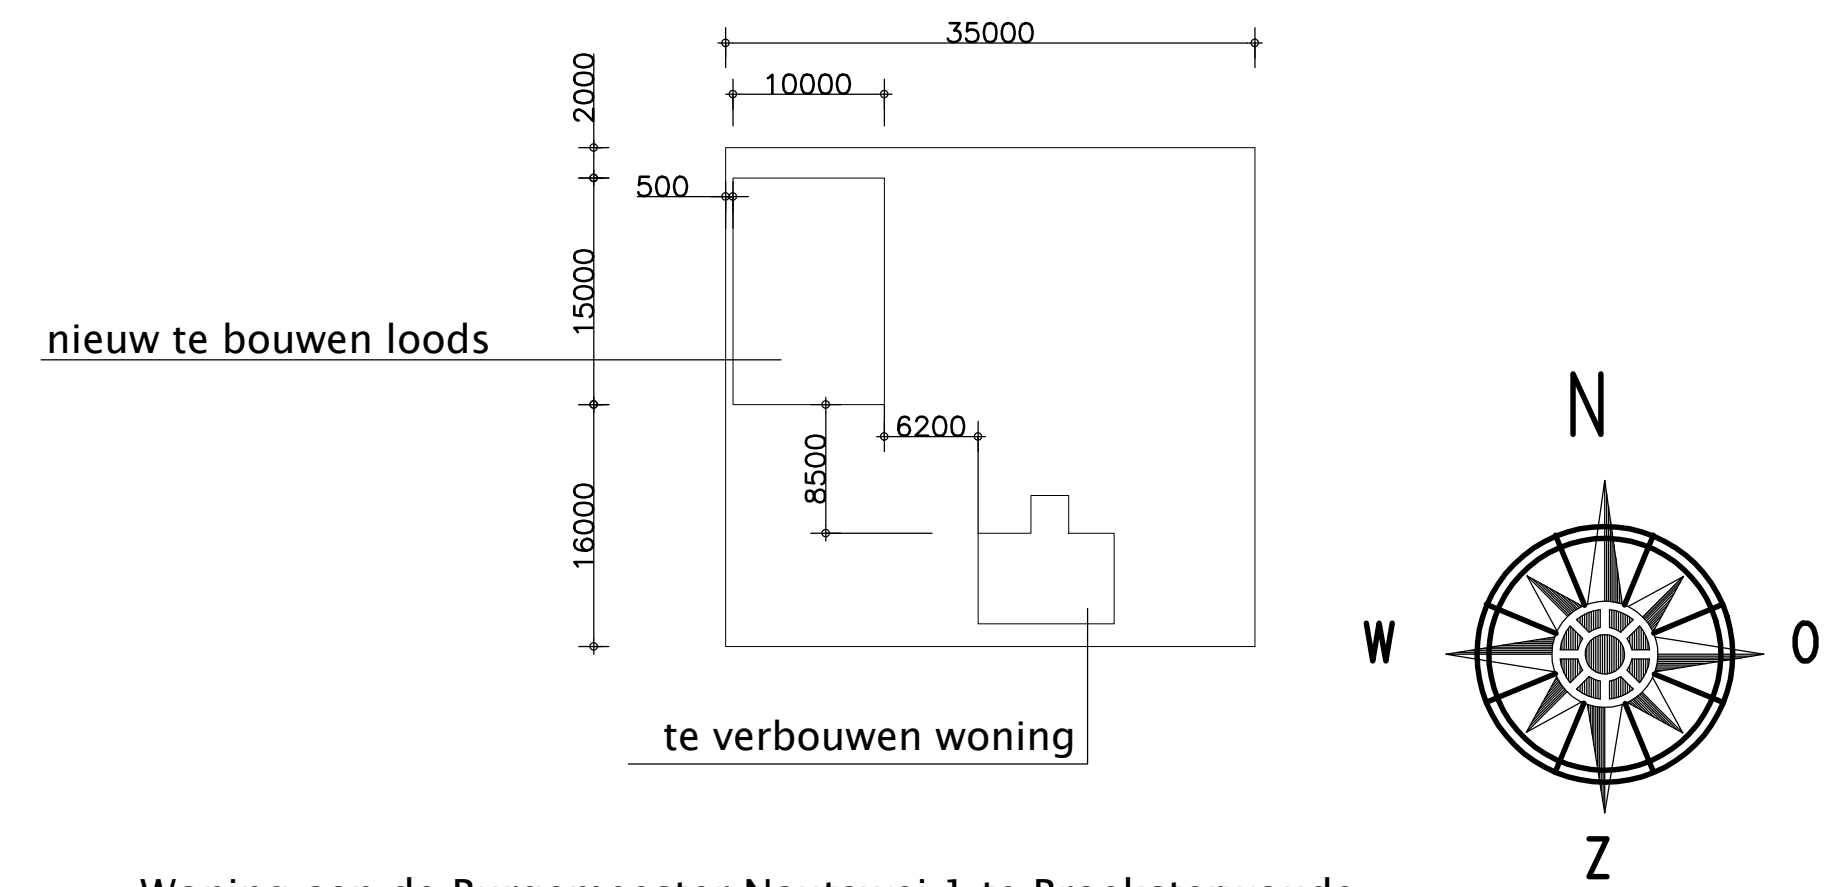


plaattegrond begane grond bestaand

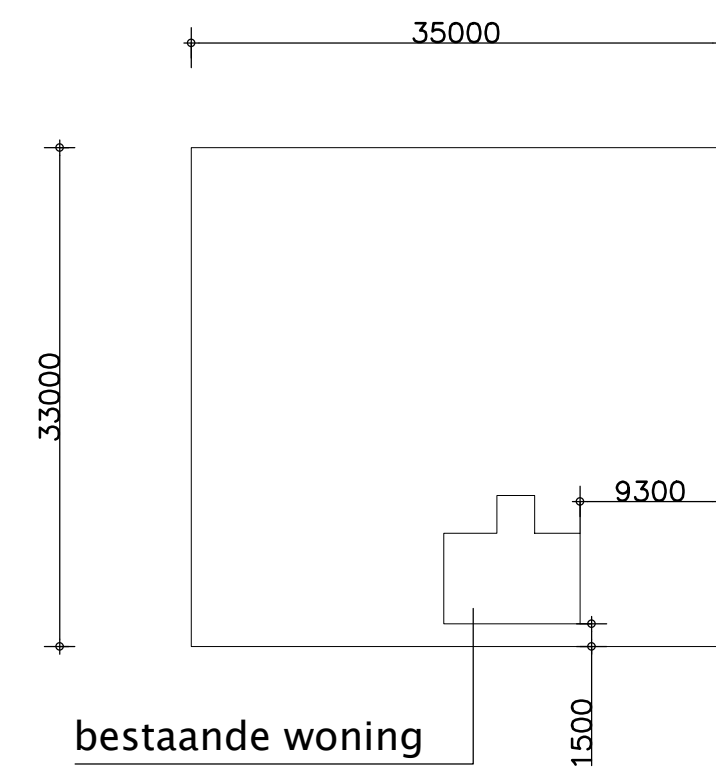

Woning aan de Burgemeester Nautawei 1 te Broeksterwoude
Sectie. : ..
Nr. : 1
Kavelnr. : ..

SITUATIE (1:500)

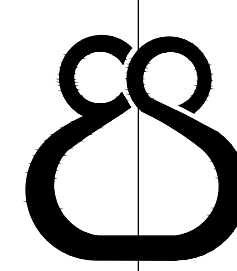

Opdrachtgever:
familie Boskma
Burgemeester Nautawei 1
9108 AK Broeksterwoude

Get : R.A.Smits
Datum : 24-11-2020
gew :
gew :
gew :
gew :
Schaal : 1:100 1:50
Werk : 3208
Blad : **D01**

bestaande gevels en plattegronden
E. SMITS DOKKUM
BURO VOOR WOONOMGEVING,
ONTWERP- EN BOUTECHNIEK.
Vleesmarkt 11 9101 MH Dokkum Telefoon (0519) 294020 Fax (0519) 295025 E-mail info@smitsdokkum.nl