


VOORGEVEL


LINKERZIJGEVEL

RECHTERZIJGEVEL


ACHTERGEVEL

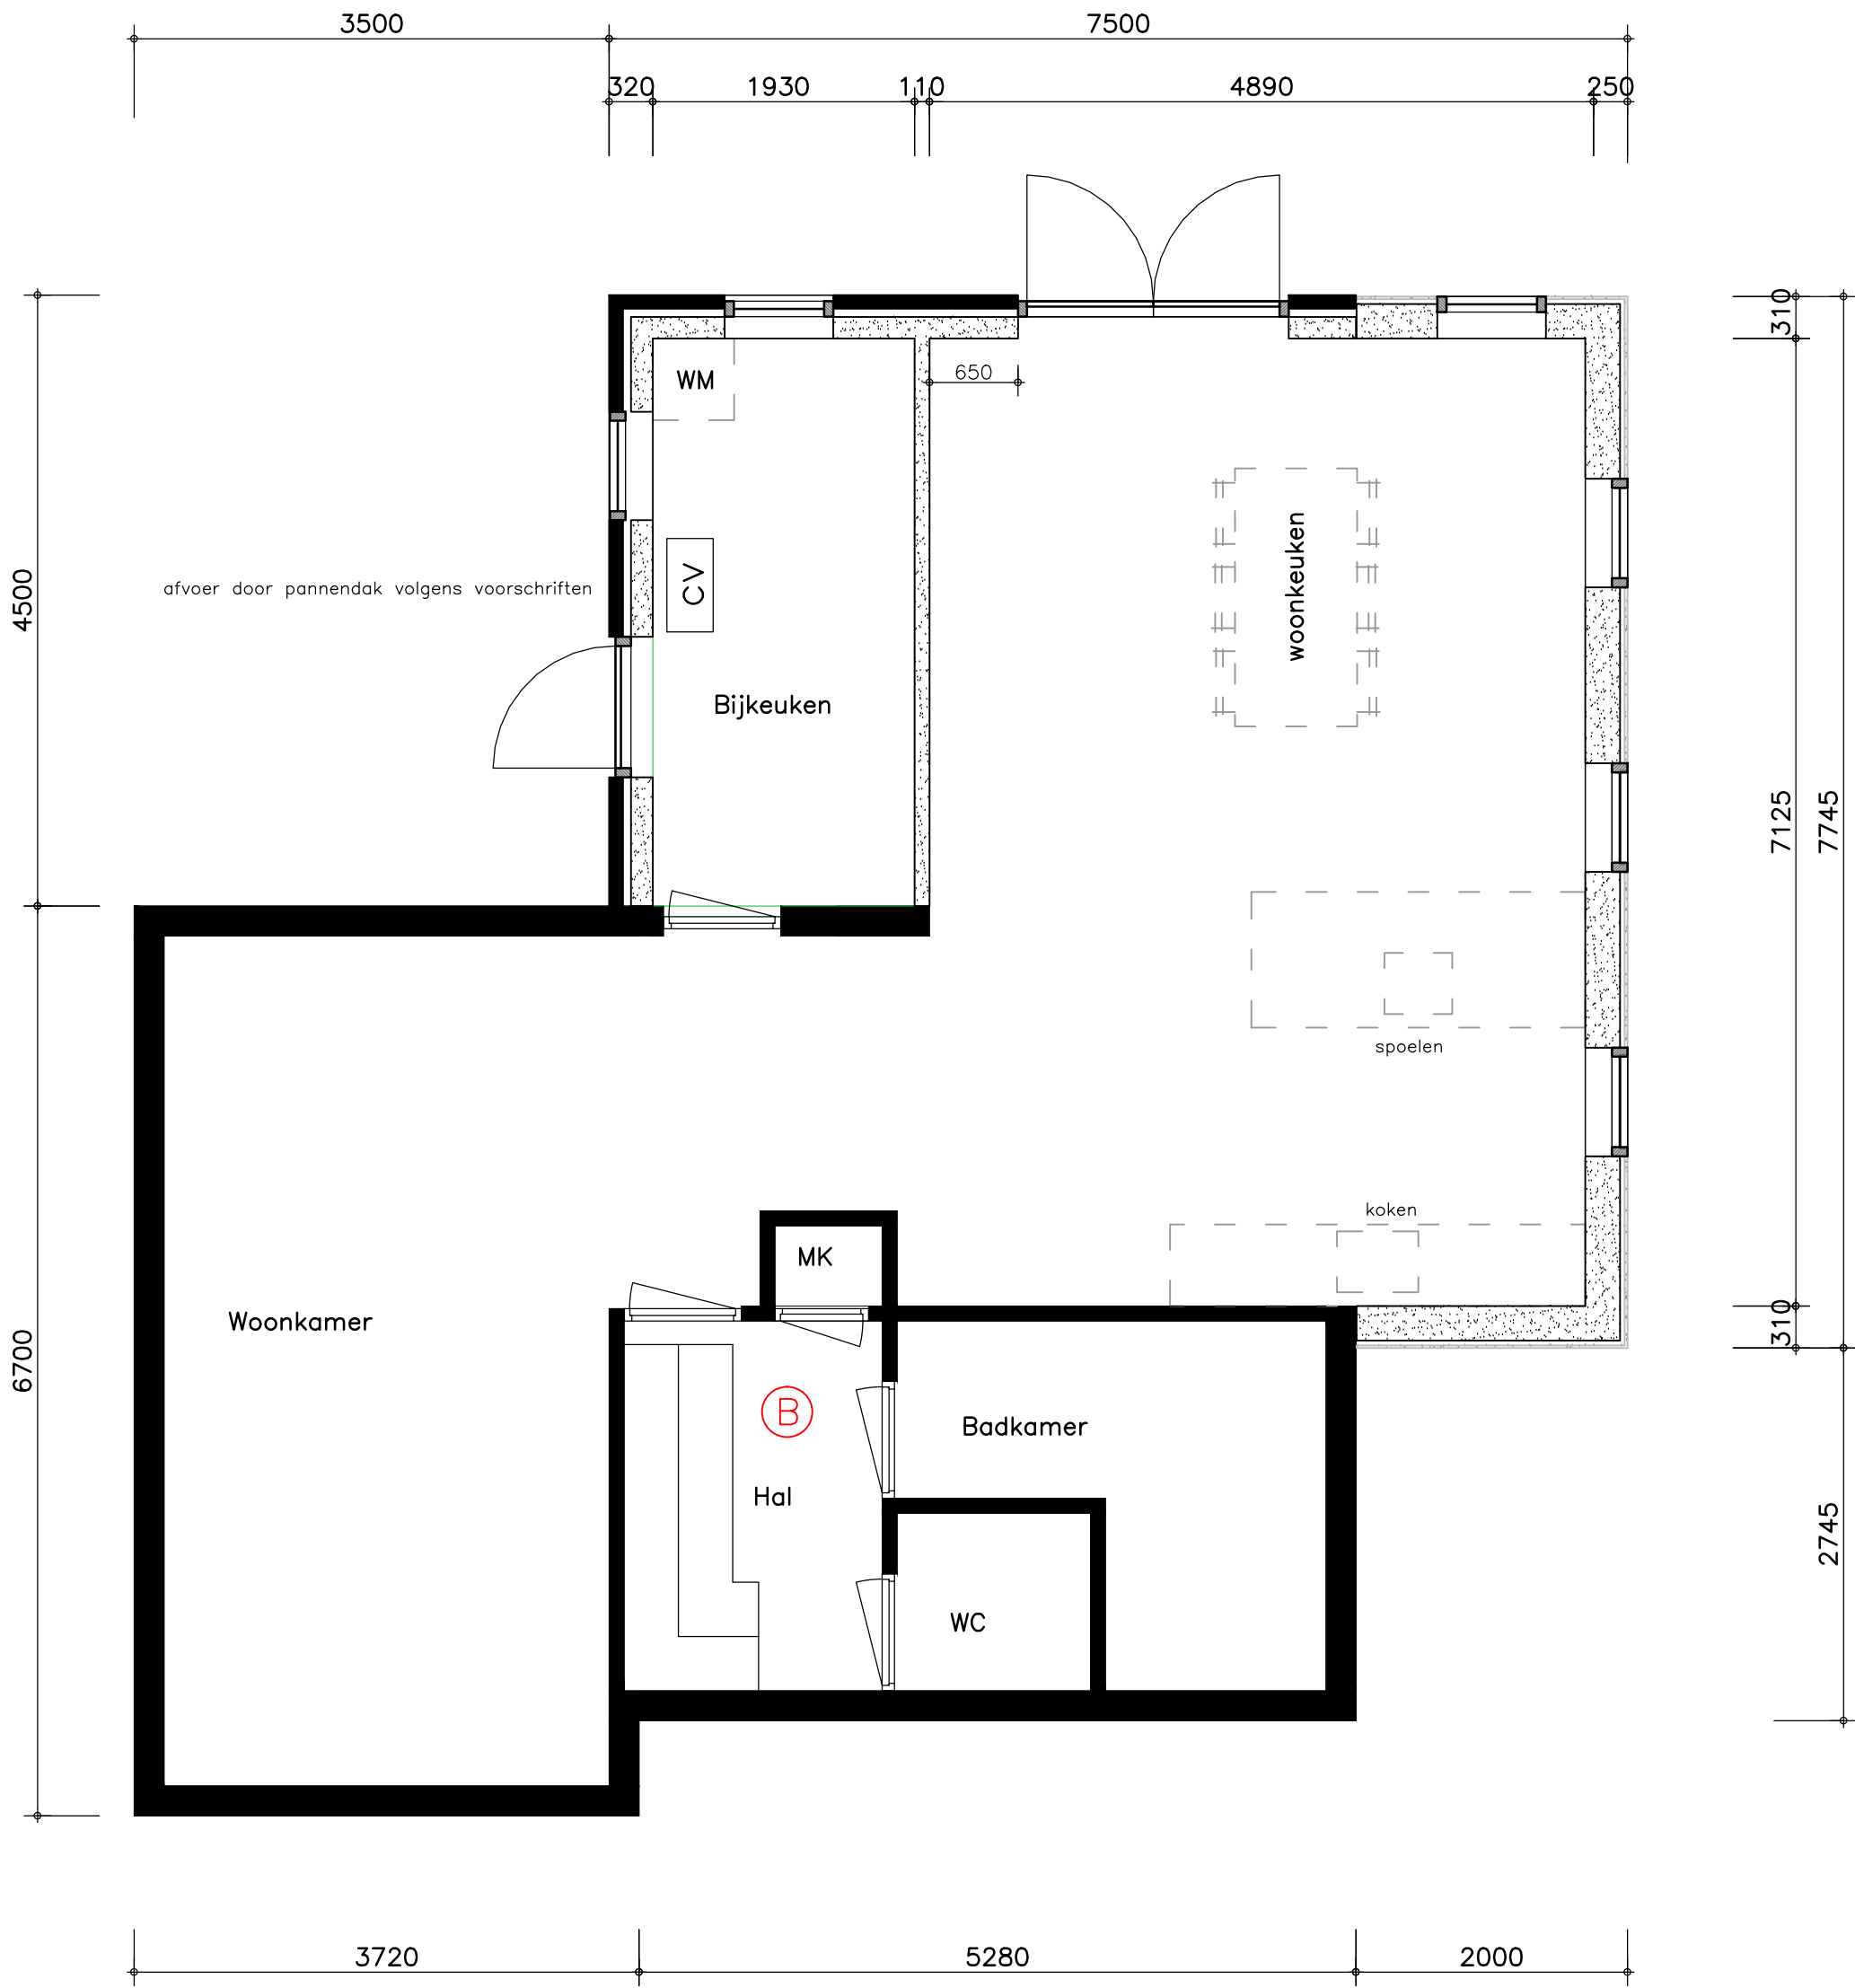


plattegrond began grond nieuw

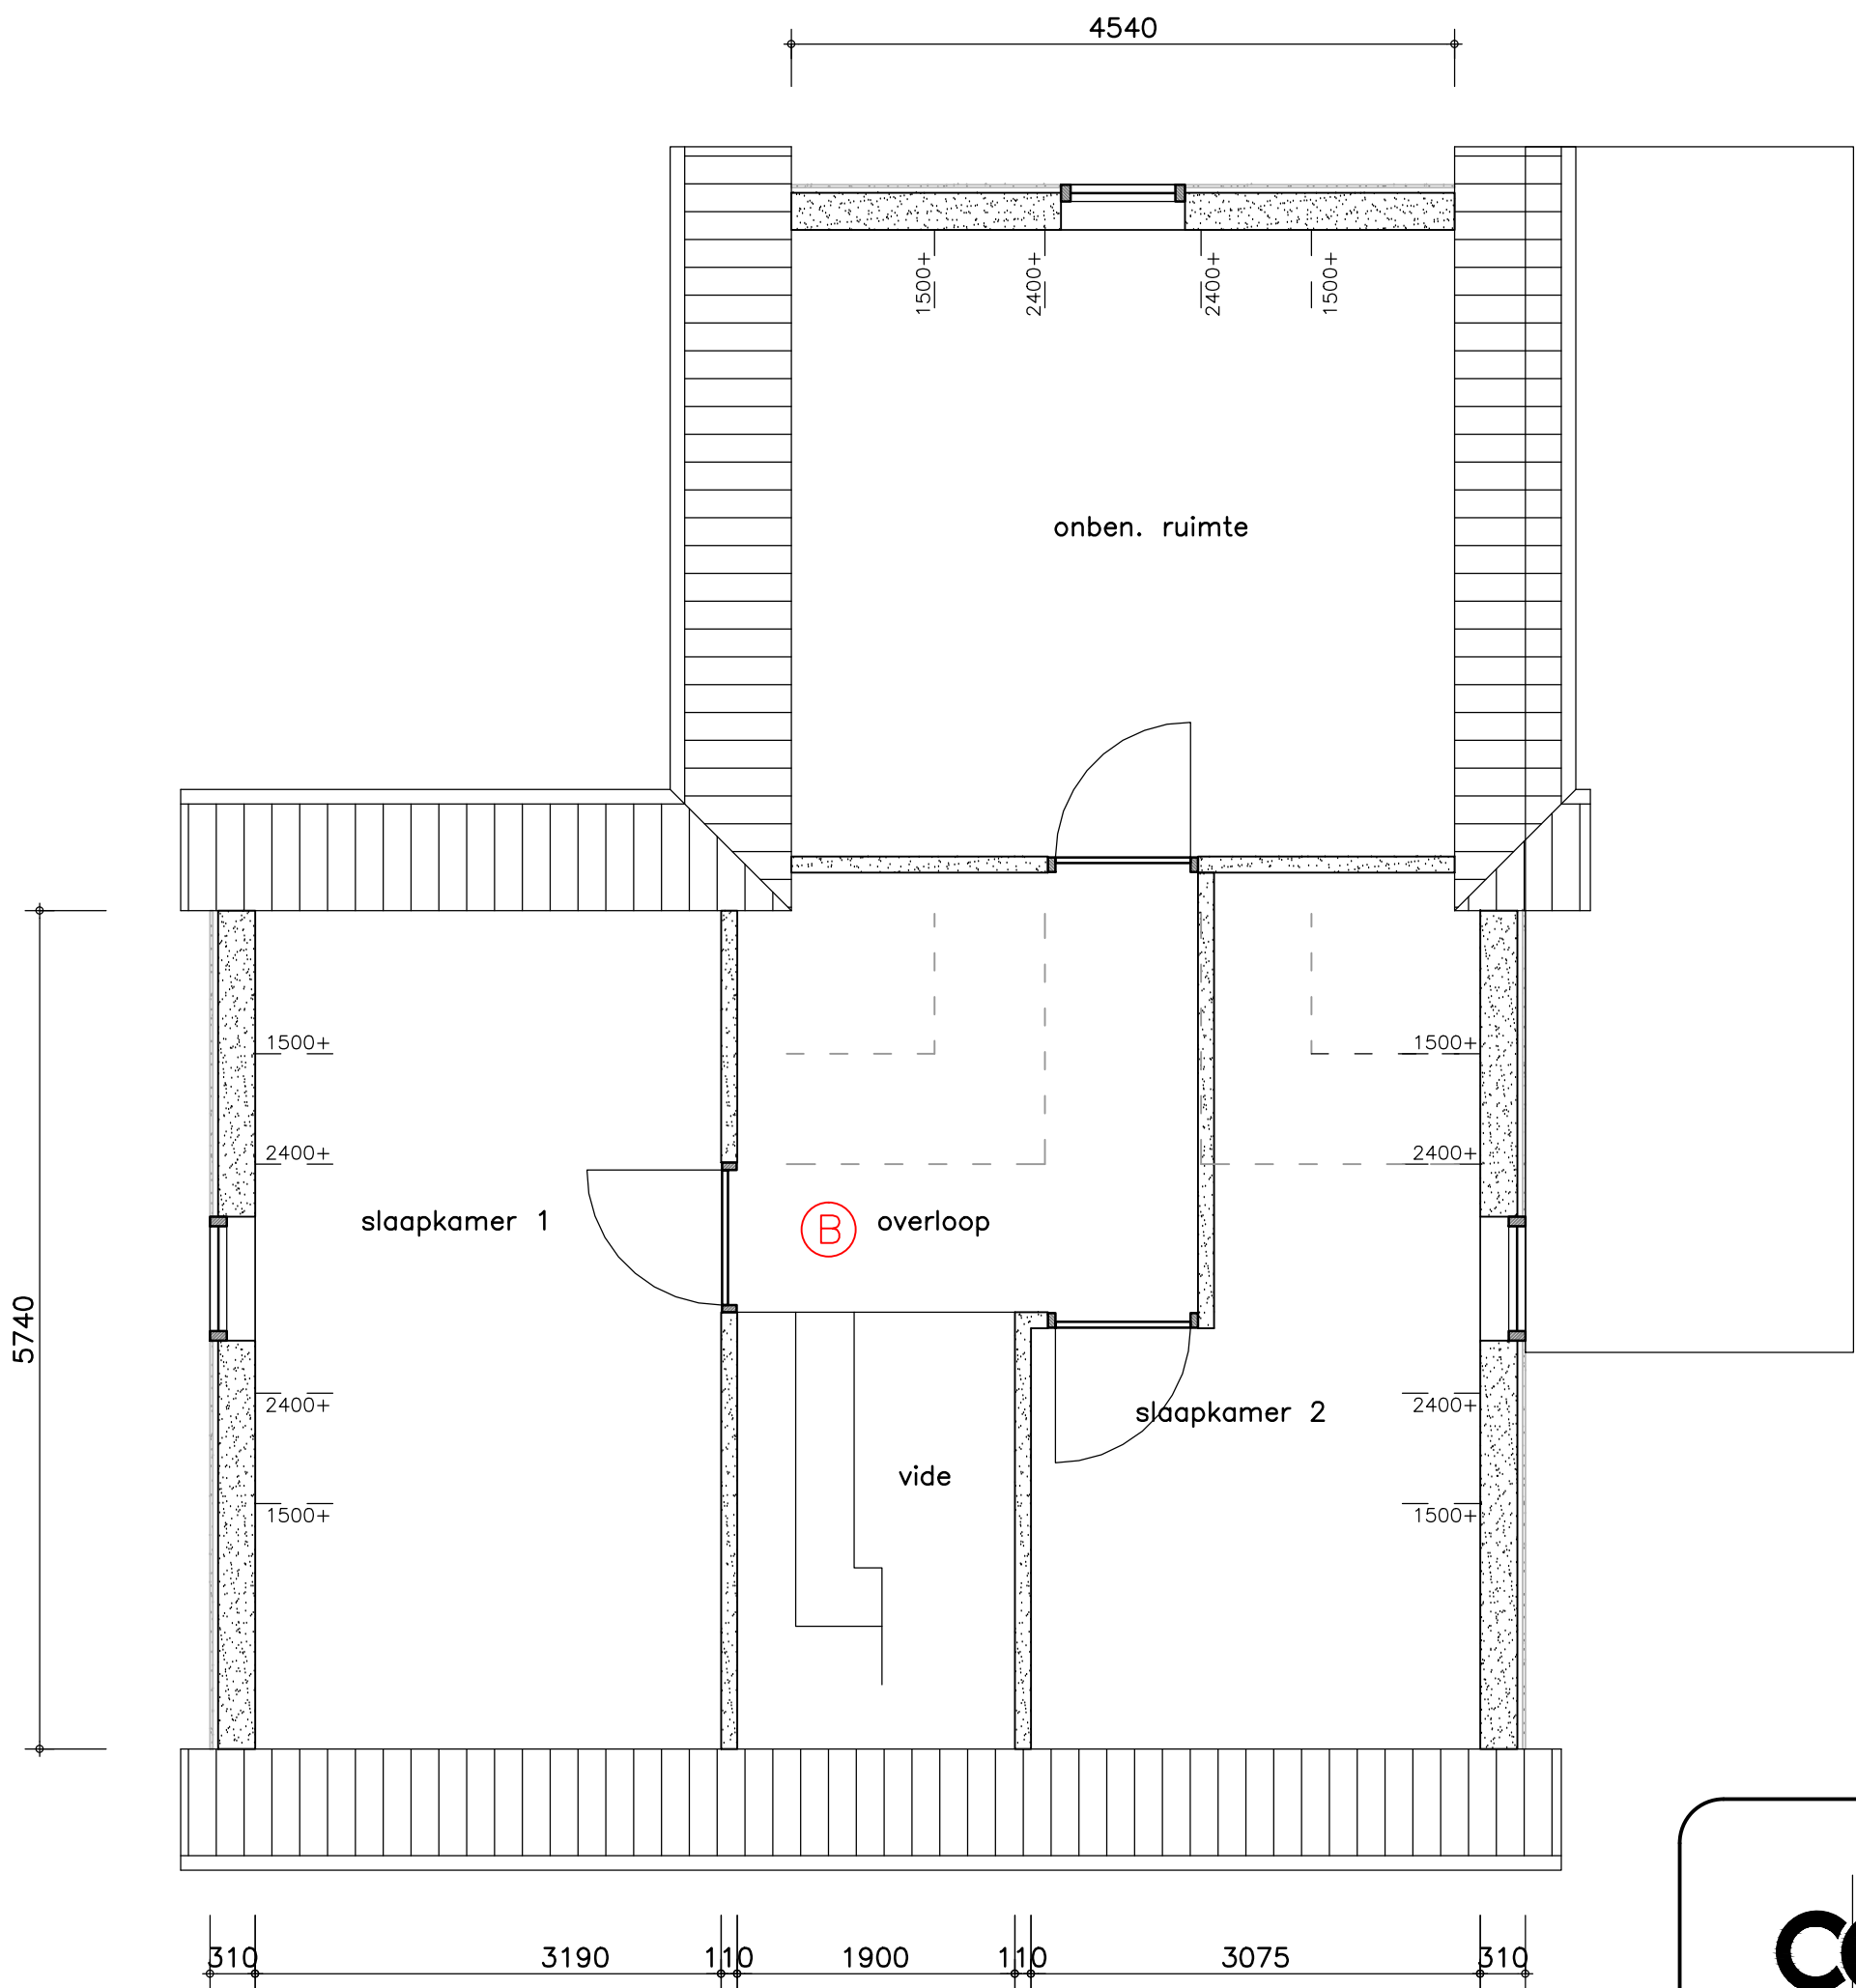

plattegrond verdieping nieuw

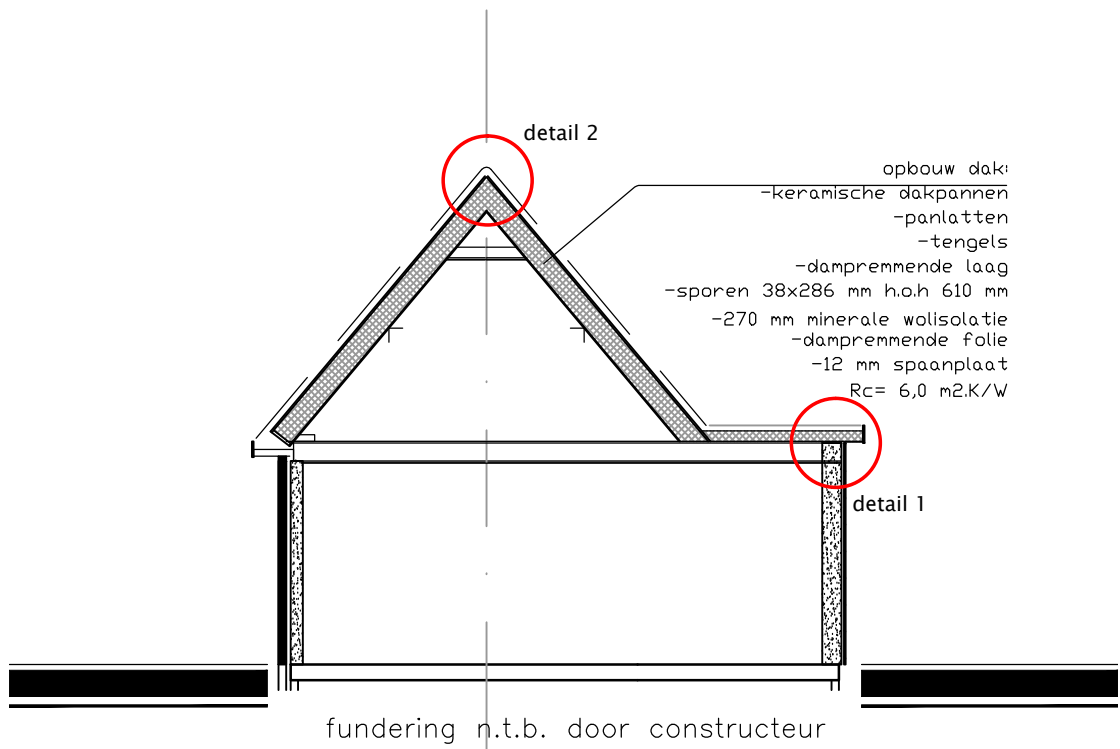

PRINCIPE DOORSNEDE

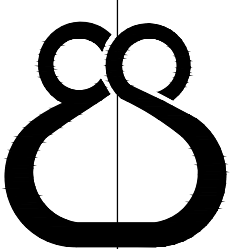

Opdrachtgever:

familie Boskma
Burgemeester Nautawei 1
9108 AK Broeksterwoude

nieuwe gevels en plattegronden

E. SMITS DOKKUM BURO VOOR WOONOMGEVING,
ONTWERP- EN BOUWTECHNIEK.

Vleesmarkt 11 9101 MH Dokkum Telefoon (0519) 294020 Fax (0519) 295025 E-mail info@smitsdokkum.nl

Get : R.A.Smits
Datum : 24-11-2020
gew : 11-01-2021
gew :
gew :
gew :
Schaal : 1:100 1:50
Werk : 3208
Blad : **D02**