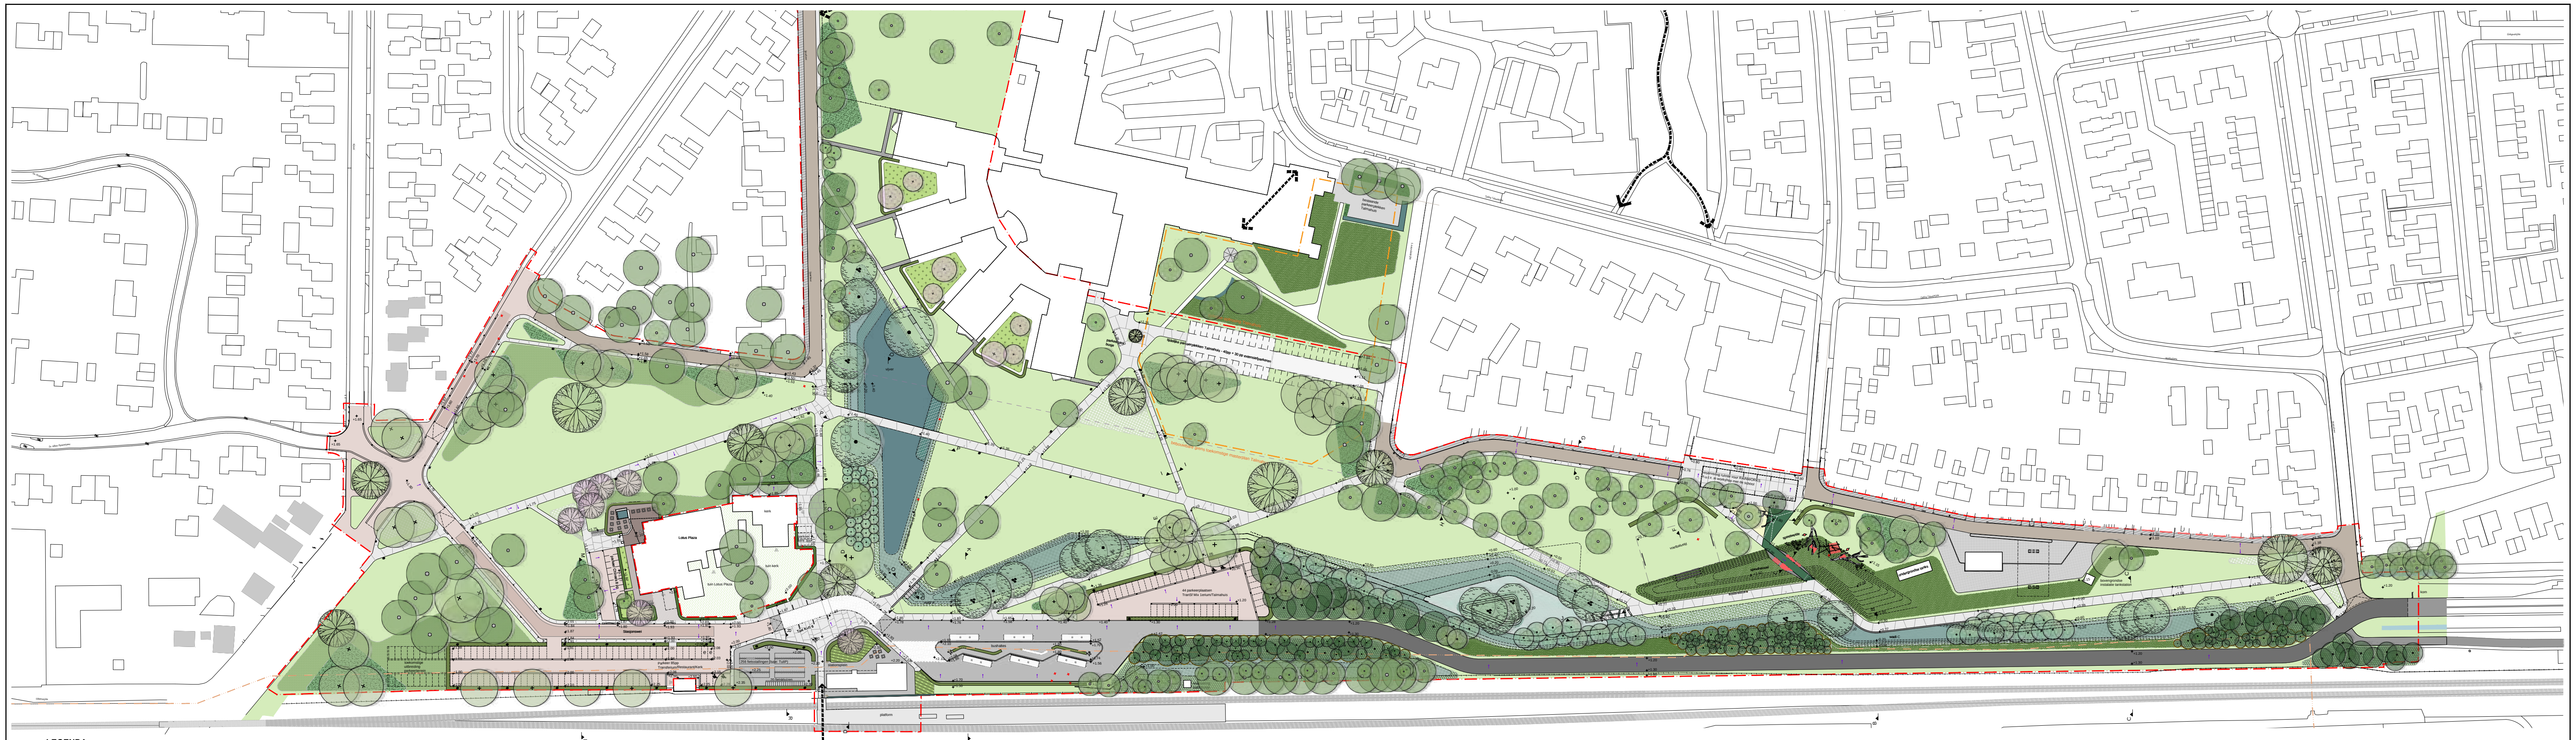
Stasjonswei
Lotus Plaza
kerk
tuin kerk
tuin Lotus Plaza
parkeer Chinees 8 pp
toekomstige uitbreiding parkeerterrein
Parkeer 85pp Transferium/Restaurant/Kerk
256 fietsstallingen (type: TuliP)
20 fietskluizen
stationsplein
platform
vijver
bushaltes
44 parkeerplaatsen
parkeerplek busje
tijdelijke parkeerplekken Talmahuis - 40pp + 30 pp extensiefparkeren
bestaande parkeerplekken Talmahuis
bebouwbare grens toekomstige masterplan Talmahuis
reservering ruimte voor RAINWORKS i.s.m. workshop met de school
voetbalveld
speelheuvel
speelweide
ondergrondse tanks
bovengrondse instalatie tankstation
wadi C
kom
N
10
20
30
40
50 m

LEGENDA

algemeen

- plangrens totaal plangebied
- plangrens Talmahuis
- leiding gasunie
- hoogtelijn
- 7.50 maatvoering in meters
- 2% afschotpeil met hellingspercentage
- A profiel / doorsnede aanduiding
- Detail 1 detail aanduiding
- +1.00 nieuwe terreinhoogte
- entreepijl gebouw
- bestand bebouwing

water en groen

- bestaande bomen
- nieuwe bomen
  voor de soorten zie: Bomen plan 004
- gazon
- nieuw haag
  soort zie: Lage beplantingsplan 003
- bestaand haag
- nieuwe heesters en struiken in gras (groep)
  voor de soorten zie: Lage beplantingsplan 003
- vaste planten
- moestuin/ brocante werktuin
- stinzenflora
  voor de soorten zie: Lage beplantingsplan 003
- bloemrijk mengsel voor half schaduw locatie
  voor soorten kruiden zie: het DO boek
- bloemrijk mengsel voor zonnige locatie
  voor soorten kruiden zie: het DO boek
- onderbegroeiing bos / Stinzenflora
  voor soorten kruiden/bollen zie: het DO boek
- bloemrijk mengsel voor oever locatie
  voor soorten kruiden zie: Lage beplantingsplan 003
- waterplanten
  voor planten selectie zie: Lage beplantingsplan 003
- waterplanten
  voor planten selectie zie: Lage beplantingsplan 003

verharding

- trottoirs
  hergebruik betontegels 30x30 cm
- rijweg Juliusstjitte en Spoarloane,
  hergebruik gebakken klinkers, dikformaat, keperverband
- tankstation
  hergebruik betonstraatstenen, keiformaat, keperverband
- rijweg Stasjonswei
  nieuw asfalt; kleur: zwart
- verharding rijbaan en fietspad
  bestaand asfalt, aanhelen bij nieuwe aansluitingen
- verharding rijbaan Suderwei, Stasjonswei, Stinswei
  gebakken klinker, keiformaat, keperverband
  type: Terra Argento, lev.: Bylandt
- verharding stroken Suderwei, Stasjonswei, Stinswei
  gebakken klinkers, dikformaat, elleboogverband
  type: Terra Autunno Riva, lev.: Bylandt
- verharding paden park
  insitu beton, kleur: CUR IV
  voor zaagpatroon zie voegenplan (door derden)
- verharding stationsplein
  gebakken klinker, type: Morvan, lingeformaat zezaagd,
  afm.: 6x6x8cm, halfsteensverband
  lev.: De Bylandt
- verharding busbanen
  betonverharding (zwaar belastbaar) met afwerking kleeflaag
- markering kruising
  thermoplast
  zie detail
- parkeervakken
  gebakken klinkers, dikformaat, elleboogverband,
  aanduiding parkeerplek, witte geglazuurde stenen
  type: Terra Autunno Riva , lev.: Bylandt
- parkeervakken, mindervaliden en elektrische voertuigen
  gebakken klinkers, dikformaat, elleboogverband
  type: Terra Autunno Riva , lev.: Bylandt
  aanduiding symbol, epoxy
- aanduiding parkeerplek
  0,20 breed, 1,80m long
  thermoplast
- jogging route
  aanduiding symbol, epoxy
  zie detail
- verharding Lotus Plaza
  bestaand en nieuwe verharding, type: zoals bestaand
- verharding Lotus Plaza
  bestaand en nieuwe verharding, type: zoals bestaand
- hergebruik
- groenstenen
  kleur: lichtgrijs, halfsteensverband
  lev.: Struyk Verwo
- tegels 20x20x8cm
  kleur: lichtgrijs, halfsteensverband
  lev.: Struyk Verwo

constructief

- stapstenen
  beton, kleur: donkergrijs
  zie profiel J-'J
- brug met leuing
  ontwerp: karres+brands
  zie profiel P-'P en Q-'Q
- duikerbrug
  ontwerp: karres+brands
  zie profiel N-'N en O-'O
- keermuur
  ontwerp: karres+brands
  zie profiel B-'B
- bank
  ontwerp: karres+brands
  zie detail 1
- 'tafel' elementen t.b.v. afwatering in het pad bij de wadi
  ontwerp: karres+brands
  zie detail 005
- zitrand
  leverancier: Struyk Verwo
  type: Solid Basis (zelfverdichtend beton; lichtgrijs)

terreininrichting

- fietsenrekken met overkapping
  bestaande exemplaren worden verplaatst
- nieuwe kluizen met overkapping
- zitbank
- verlichting stationsplein
  conische mast 12,00m hoog
  armatuur, type: Woody, 5 spots, lev.: Iguzzini
  kleur mast en armatuur: RAL 7030
- verlichting voet- en fietspaden
  paaltop 4,00m hoog, kleur: RAL 7030
  type: Prunus A1, lev.: Lightronics
- verlichting Talmahuis
  gevelarmatuur, kleur: RAL 7030
  type: Prunus A, lev.: Lightronics
- verlichting Suderwei
  conische mast 8,00m hoog, kleur: RAL 7030
  type: Prunus C, lev.: Lightronics
- verlichting Juliusstrjitte en Spoarloane
  bestaand; hergebruiken en deels verplaatsen
  opnieuw coaten: kleur: RAL 7030
- afvalbak
  type: constructo 72, kleur: RAL 7030
  lev.: Grijsen
- boomrooster
  lev.: Grijsen
- hekwerk bestaand
- hekwerk nieuw
  hoogte: 1.80m, type: Pallas Rail / Pallas Rail Security, kleur: RAL 7
  lev.: Heras
- hekwerk bestaand, bij de school
  opnieuw coaten, kleur: RAL 7030
- theehuis
  bestaand, verplaatst
- aanduiding terras
- informatie bord bij binnenkomen bebouwde kom
  kleur: RAL 7030

afwatering

- straatkolk in molgoot STR-3545, lev. TBS Soest
  straatkolk in betonband type S 2045 GP 2V, lev. Struykverwo
  trottoirkolk in in-situ beton type: TRK2050 lev: Giverbo
- molgoot
  7 strekken, gebakken klinkers, dikformaat
  type: Terra Autunno Riva , lev.: Bylandt
- roostergoot, type uitwerking in UO

opsluitingen

- opsluitband
  beton, afm.: 10x20x100cm
  kleur: donkergrijs
- trottoirbanden 28/30x30
  beton, afm.: 28/30x30x100cm
  kleur: donkergrijs
- opsluitband
  beton afm. 20x25x100 cm
  voor detail, zie profiel D-'D

Aan dit ontwerp kunnen geen rechten worden verleend.

Plantekening

projectnummer:	fase:	status:	schaal:
1216.00	DO	DEFINITIEF	1:500
tekeningnummer:	**datum:**	**formaat:**	**blad:**
PLN-02-001	09-07-2018	A0+	1/1

karres+brands