
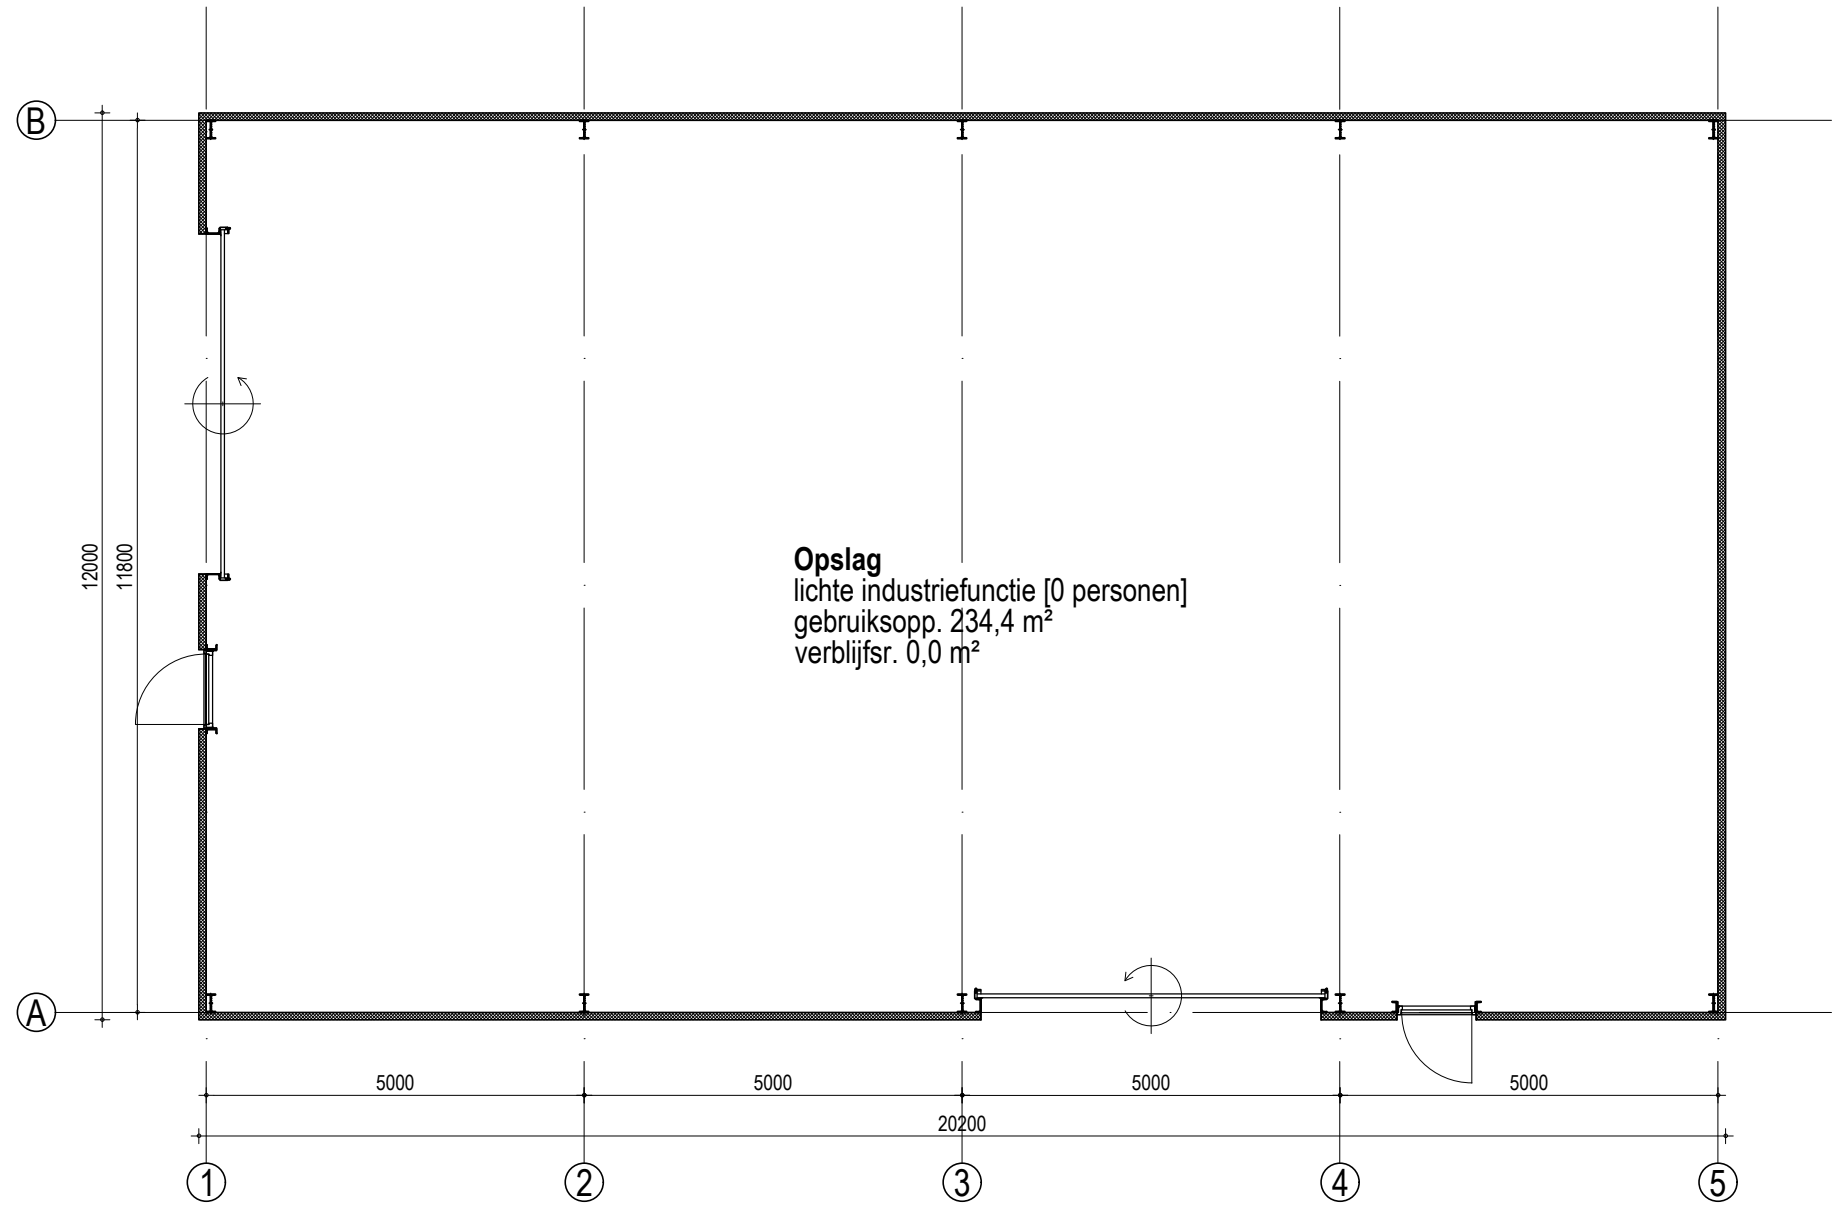


Overheaddeur
4500x4200mm (b x h)
antracietgrijs RAL 7016

Kozijnen
kunststof
antracietgrijs RAL 7016

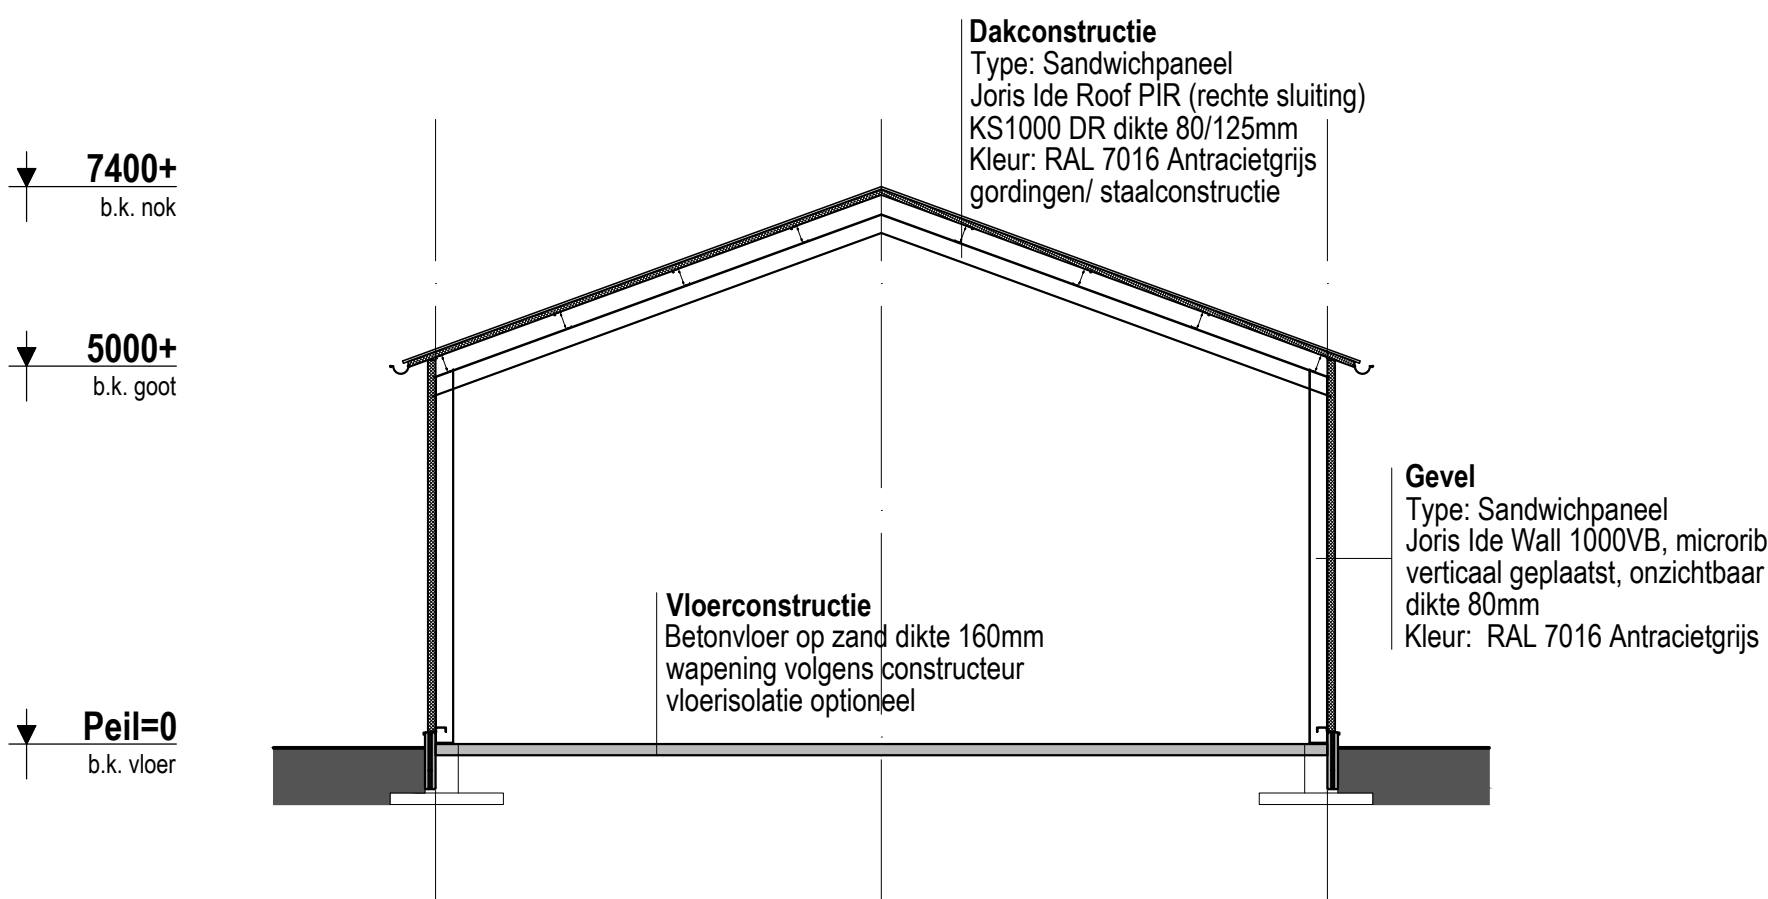

PLATTEGROND

materiaal & kleuren	
gevels	baksteen bruinachtig donkergrijze voeg
dakbedekking	gebakken dakpan keramisch VHV antraciet (mat)
buitenkozijnen	kunststof, wit RAL 9010
gevelbetimmering	hout, fijnbezaagd antraciet
goten en windveren	hout, wit

project
Nieuwbouw bedrijfsloods en
woning aan De Reidflechter

opdrachtg.
[Redacted]

betreft
Vergunningsfase
Overzichtsblad bedrijfsloods

schaal	datum	laatst gewijzigd
1:100	22-07-2019	

werk	blad
18651	C1-03