




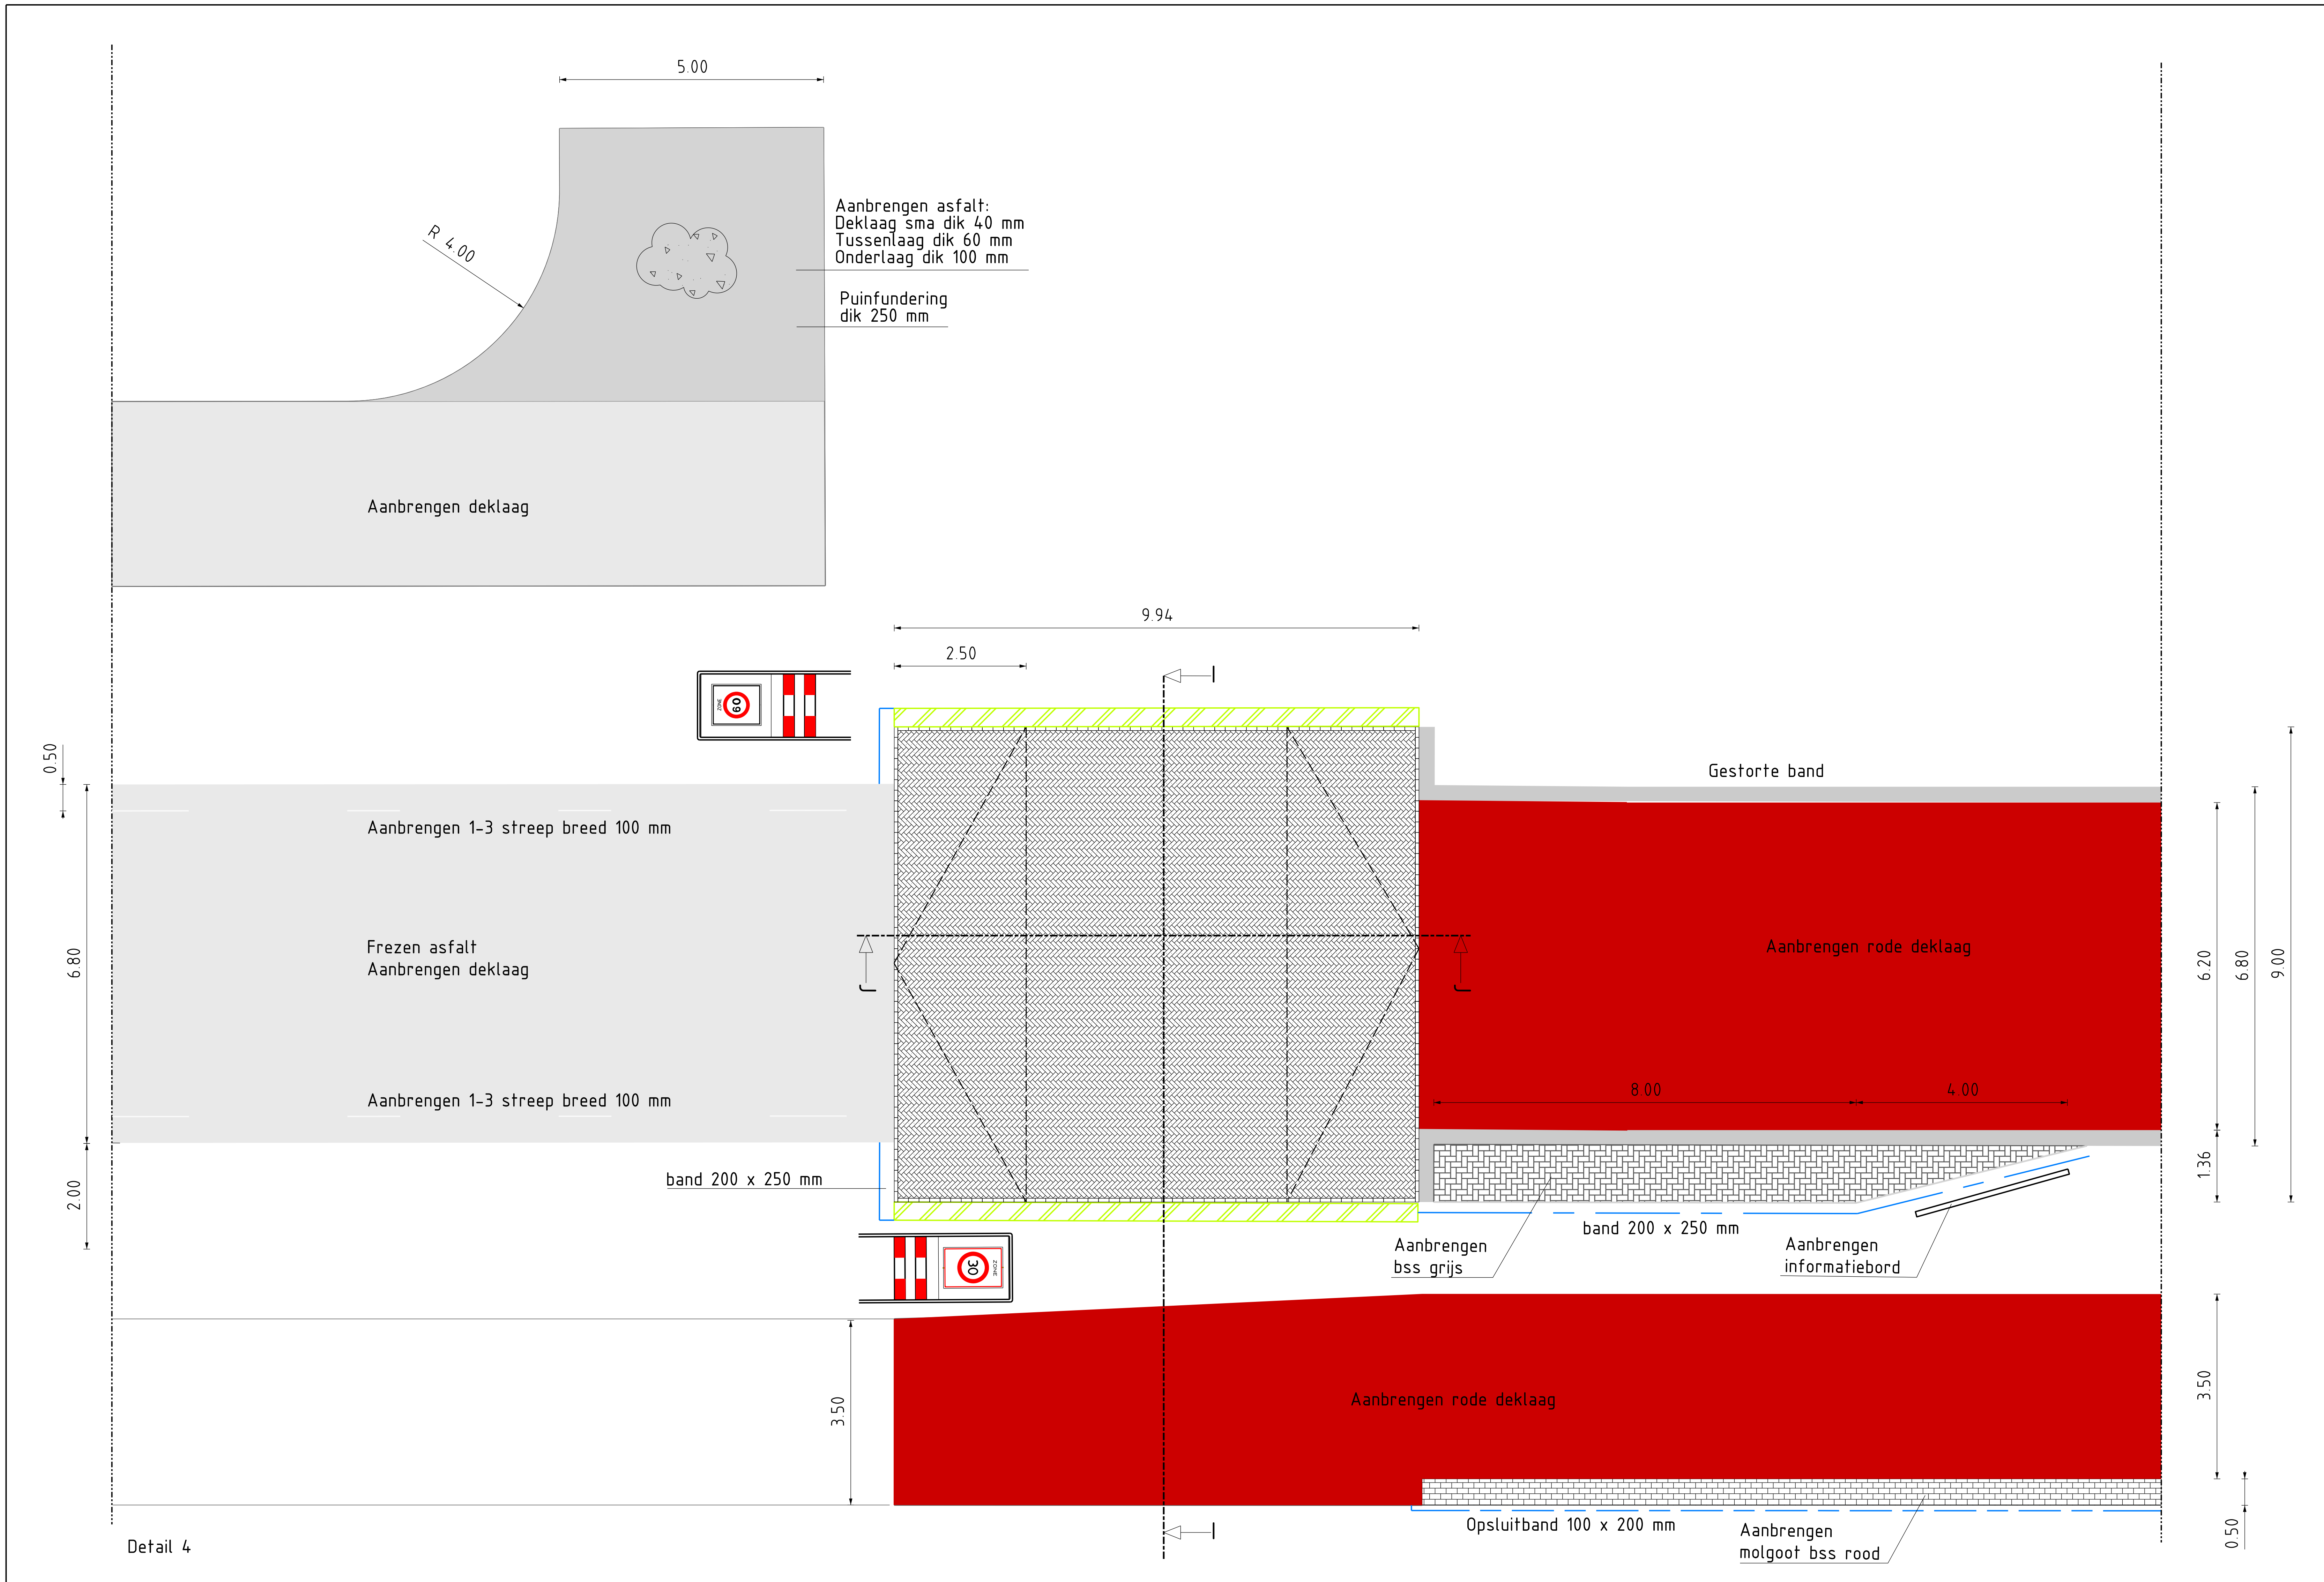

Detail 4

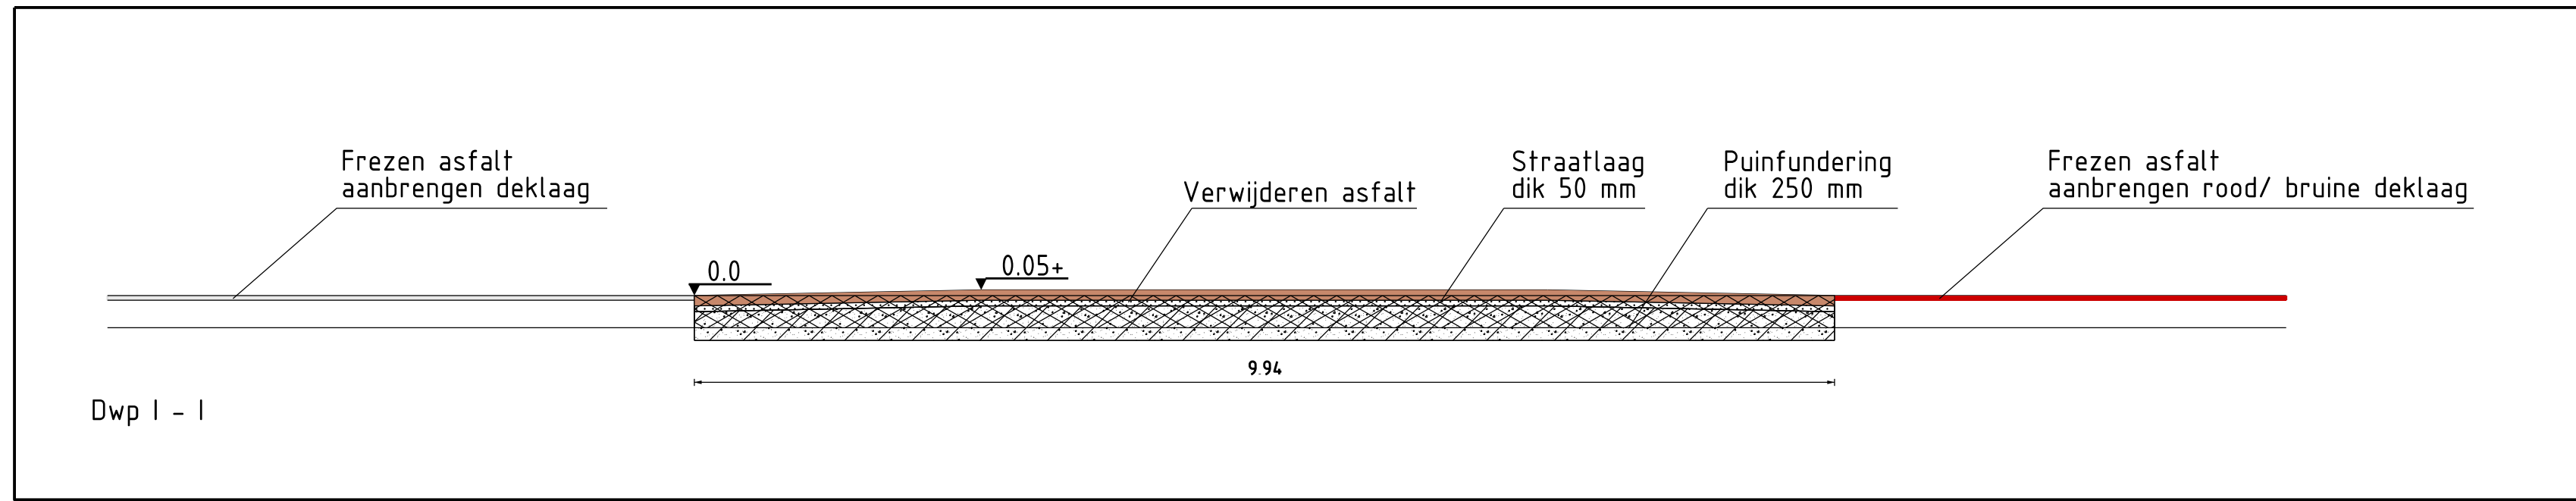

Dwp 1 - I

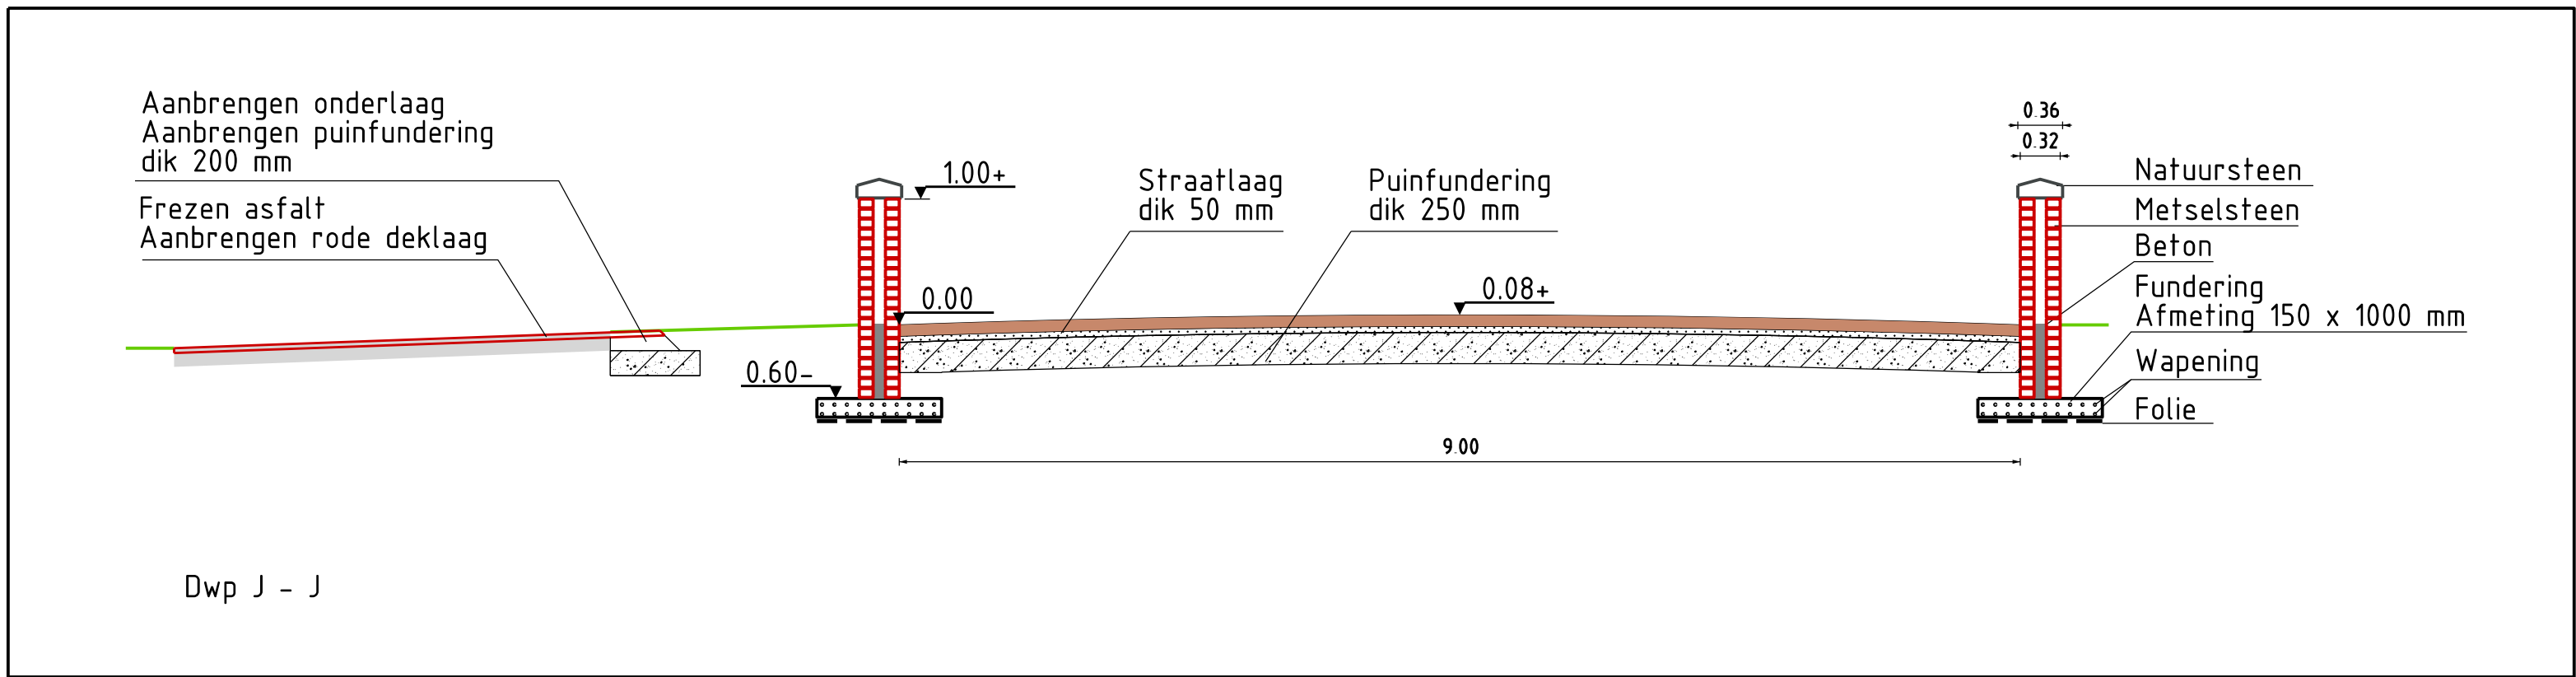

Dwp J - J

maten in meters, tenzij anders aangegeven
constructiematen in millimeters, tenzij anders aangegeven
hoogtematen in meters t.o.v. N.A.P.



Alfing: Oorbeke Werken
Team: Ingenieursbureau
Postbus 15
6200 AA Kullum
Bezoekadres:
Koningstraat 13
6101 LP Oss
Tel: 019-298880
Email: info@ddfk.nl
Website: www.ddfk.nl

OPDRACHTGEVER: Gemeente Dantumadiel

ONDERDEEL: Details

PROJECT: Reconstructie Suderwei te Feanwalden

STATUS: Definitief

SCHAAAL: 1:50

BESTELNR: 2017 7a

BLAD: 4b

Tek. nr.: 1705 reconstructie