
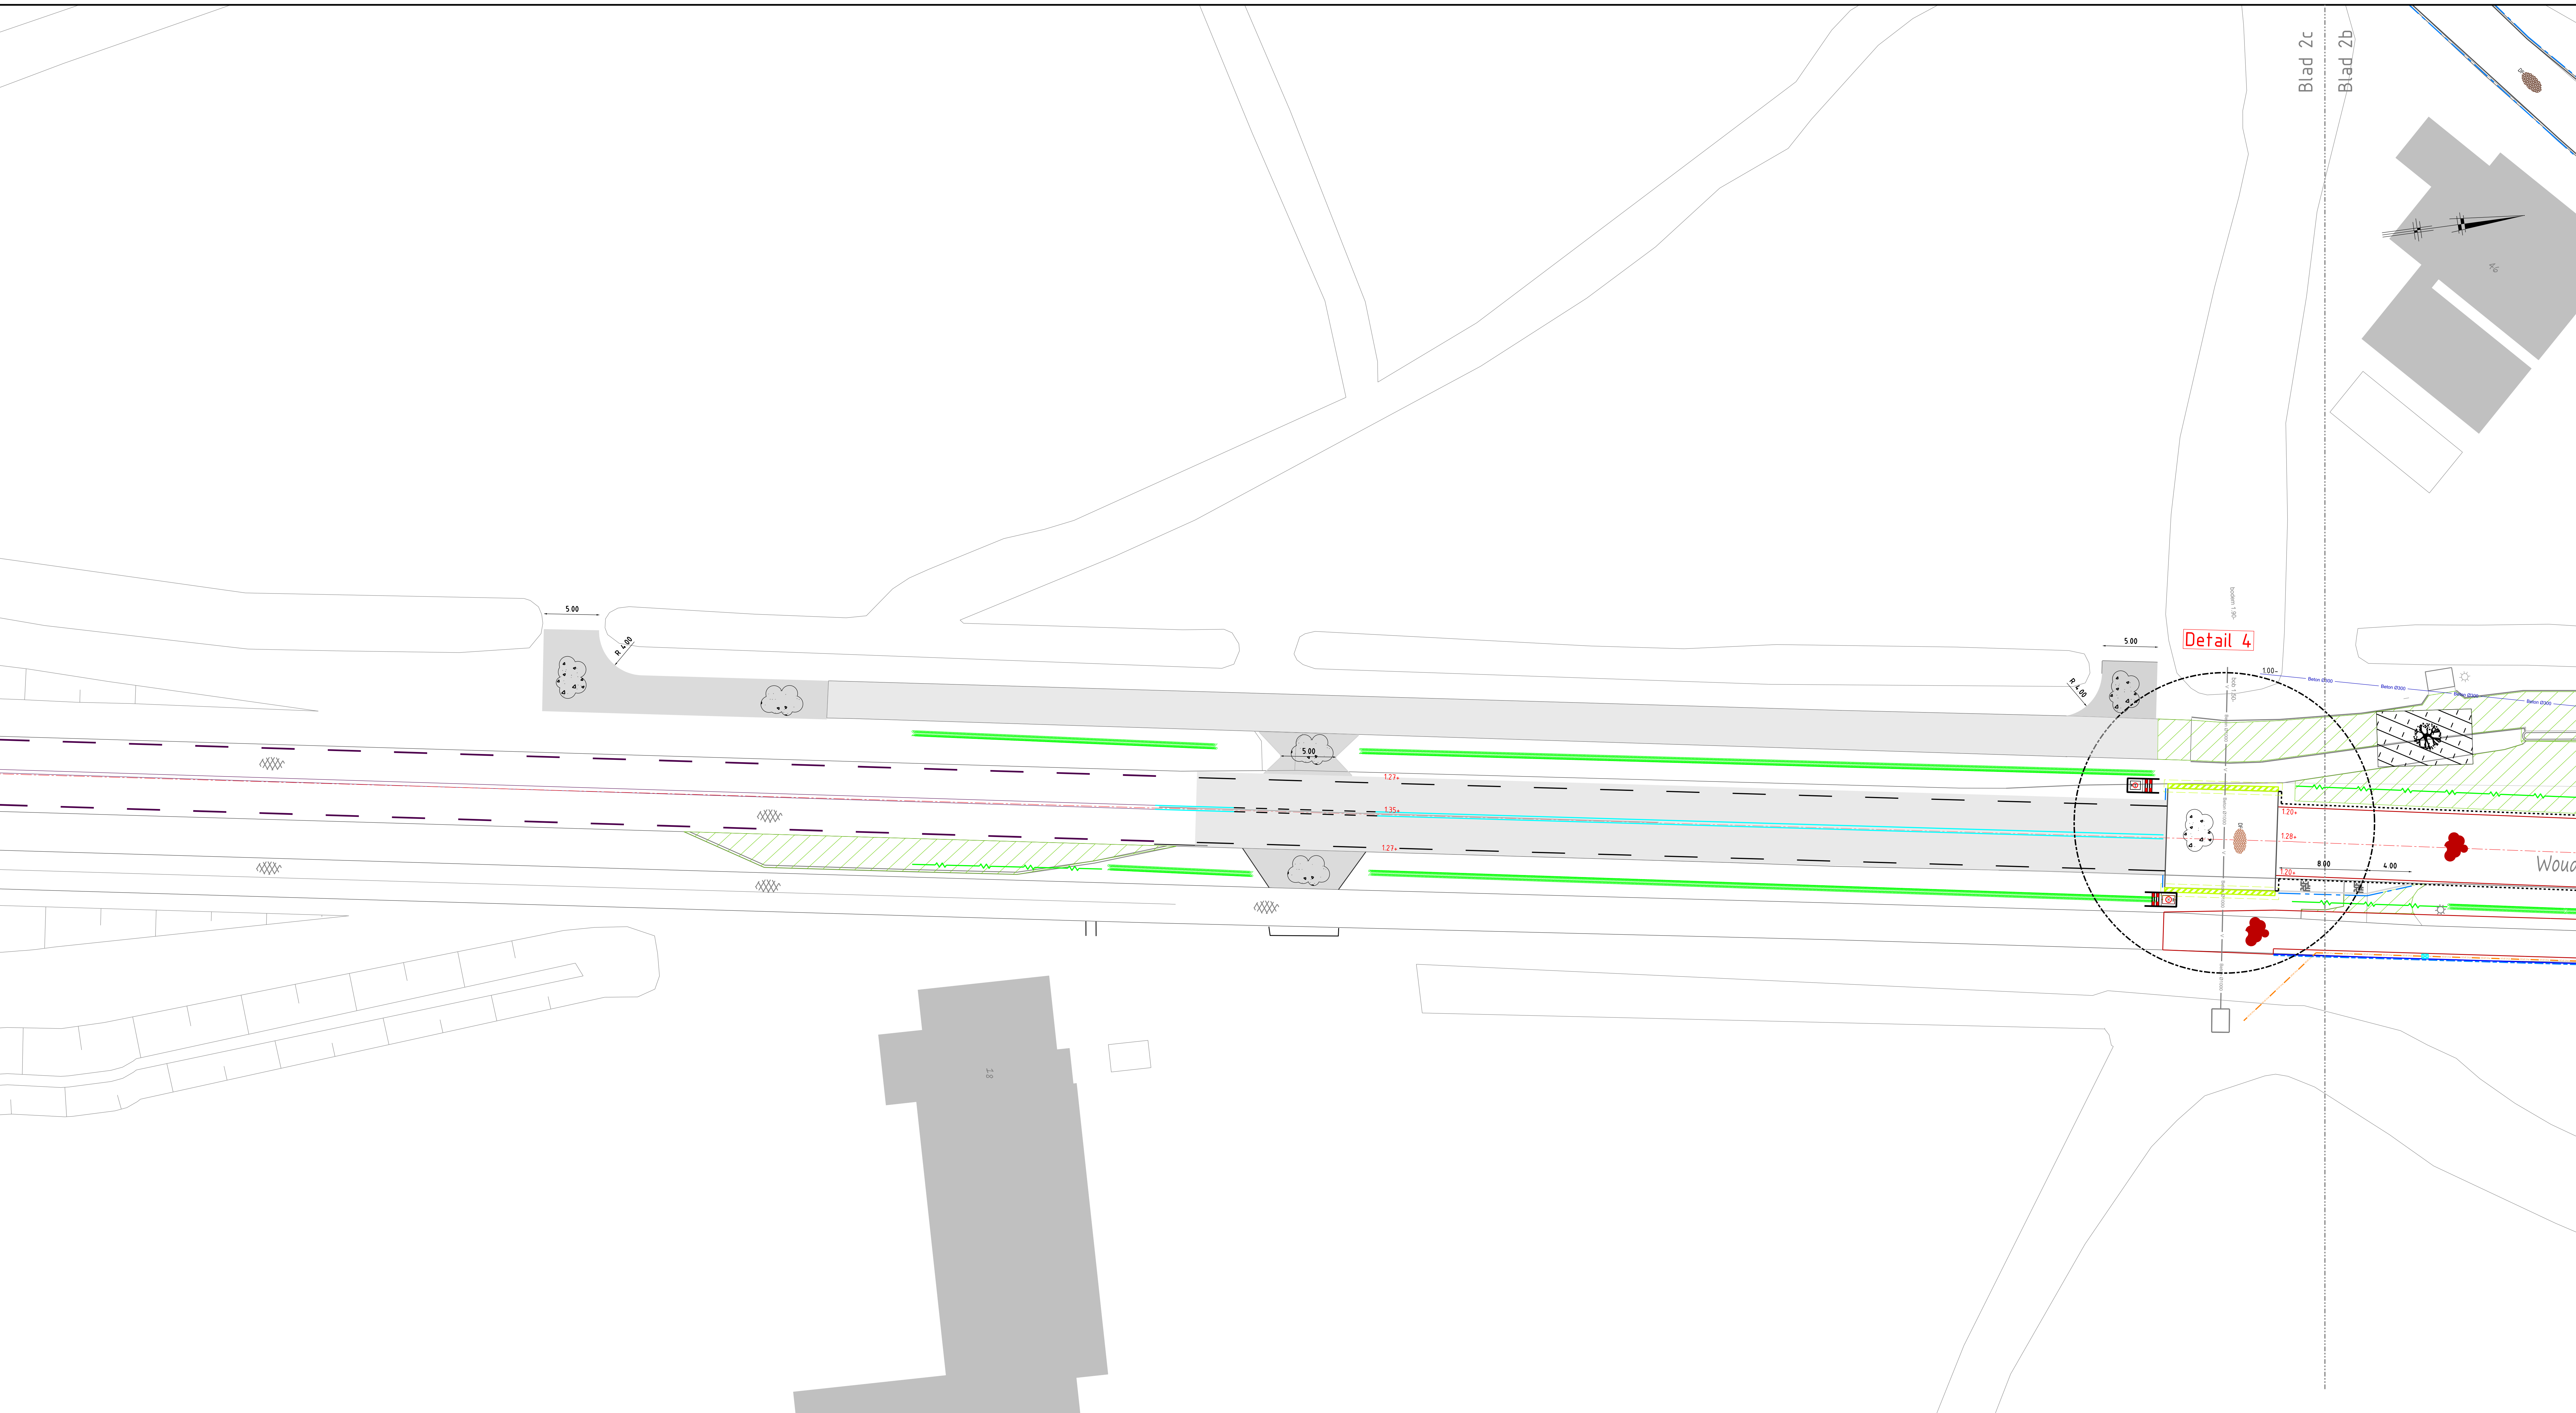
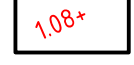
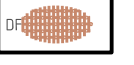
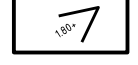
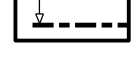
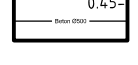
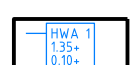
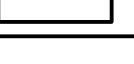


 


Blad 2c
Blad 2b

Detail 4

Woud

 Bestaande hoogte	 Aanbrengen klinkers kf kv	 Bestaande put
 Nieuwe hoogte	 Aanbrengen klinkers df hv	 Bestaande puthoogte
 Dwarsprofiel	 Aanbrengen klinkers df kv	 Bestaande vwa leiding + bob
 Detail	 Tegels 300 x 300 x 60 mm	 Bestaande duiker
 Bestaande boom	 " oude " klinkers	 Bestaande uitlegger + kolk
 Te planten zomerlinde	 Aanbrengen rood asfalt	 Verwijderen uitlegger + kolk
 Te planten zomereik	 Aanbrengen deklaag op bestaande verharding	 Verwijderen leiding
 Te planten haag	 Aanbrengen asfalt	 Nieuwe inspectieput
 Grondverbetering plantvak	 Aanbrengen grasbetontegels	 Nieuwe put- nummer/ hoogte/ bob
 Aanvullen met grond	 Aanbrengen grastegels	 Nieuwe HWA leiding + bob
 Verwijderen puinverharding	 Verbandscheiding	 Nieuwe uitlegger + kolk
 Aanbrengen puinverharding	 Gestorte band	
	 Opsluitband 200 x 250 mm	
	 Opsluitband 100 x 200 mm	

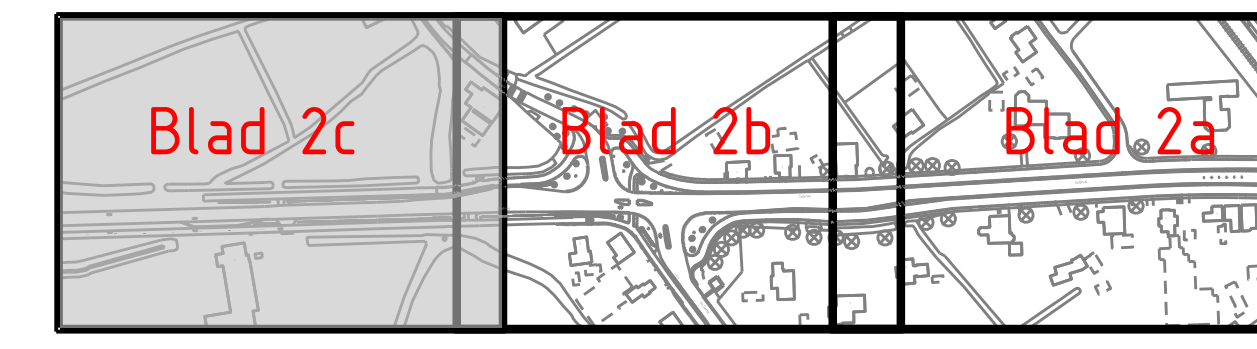

maten in meters, tenzij anders aangegeven
constructiematen in millimeters, tenzij anders aangegeven
hoogtematen in meters t.o.v. N.A.P



DDFK gemeenten

Afdeling: Openbare Werken
Team: Ingenieursbureau
Postbus 13
5200 AA 't Hart
Bezoekadres:
Koningstraat 13
5111 LP 't Hart
Tel. 0619-298885
Email: info@ddfk.nl
Website: www.ddfk.nl

OPDRACHTGEVER: Gemeente Dantumadiel

ONDERDEEL: Situatie

PROJECT: Reconstructie Suderwei te Feanwalden

STATUS: **Definitief**

SCHAAL: 1:200

BESTEKNR: 1705 reconstructie

DATUM: dec 2017

GEWILZIGD:

GETEKEND: R. Bakker

FORMAAT: A0

BLAD: 2017 7a 2c