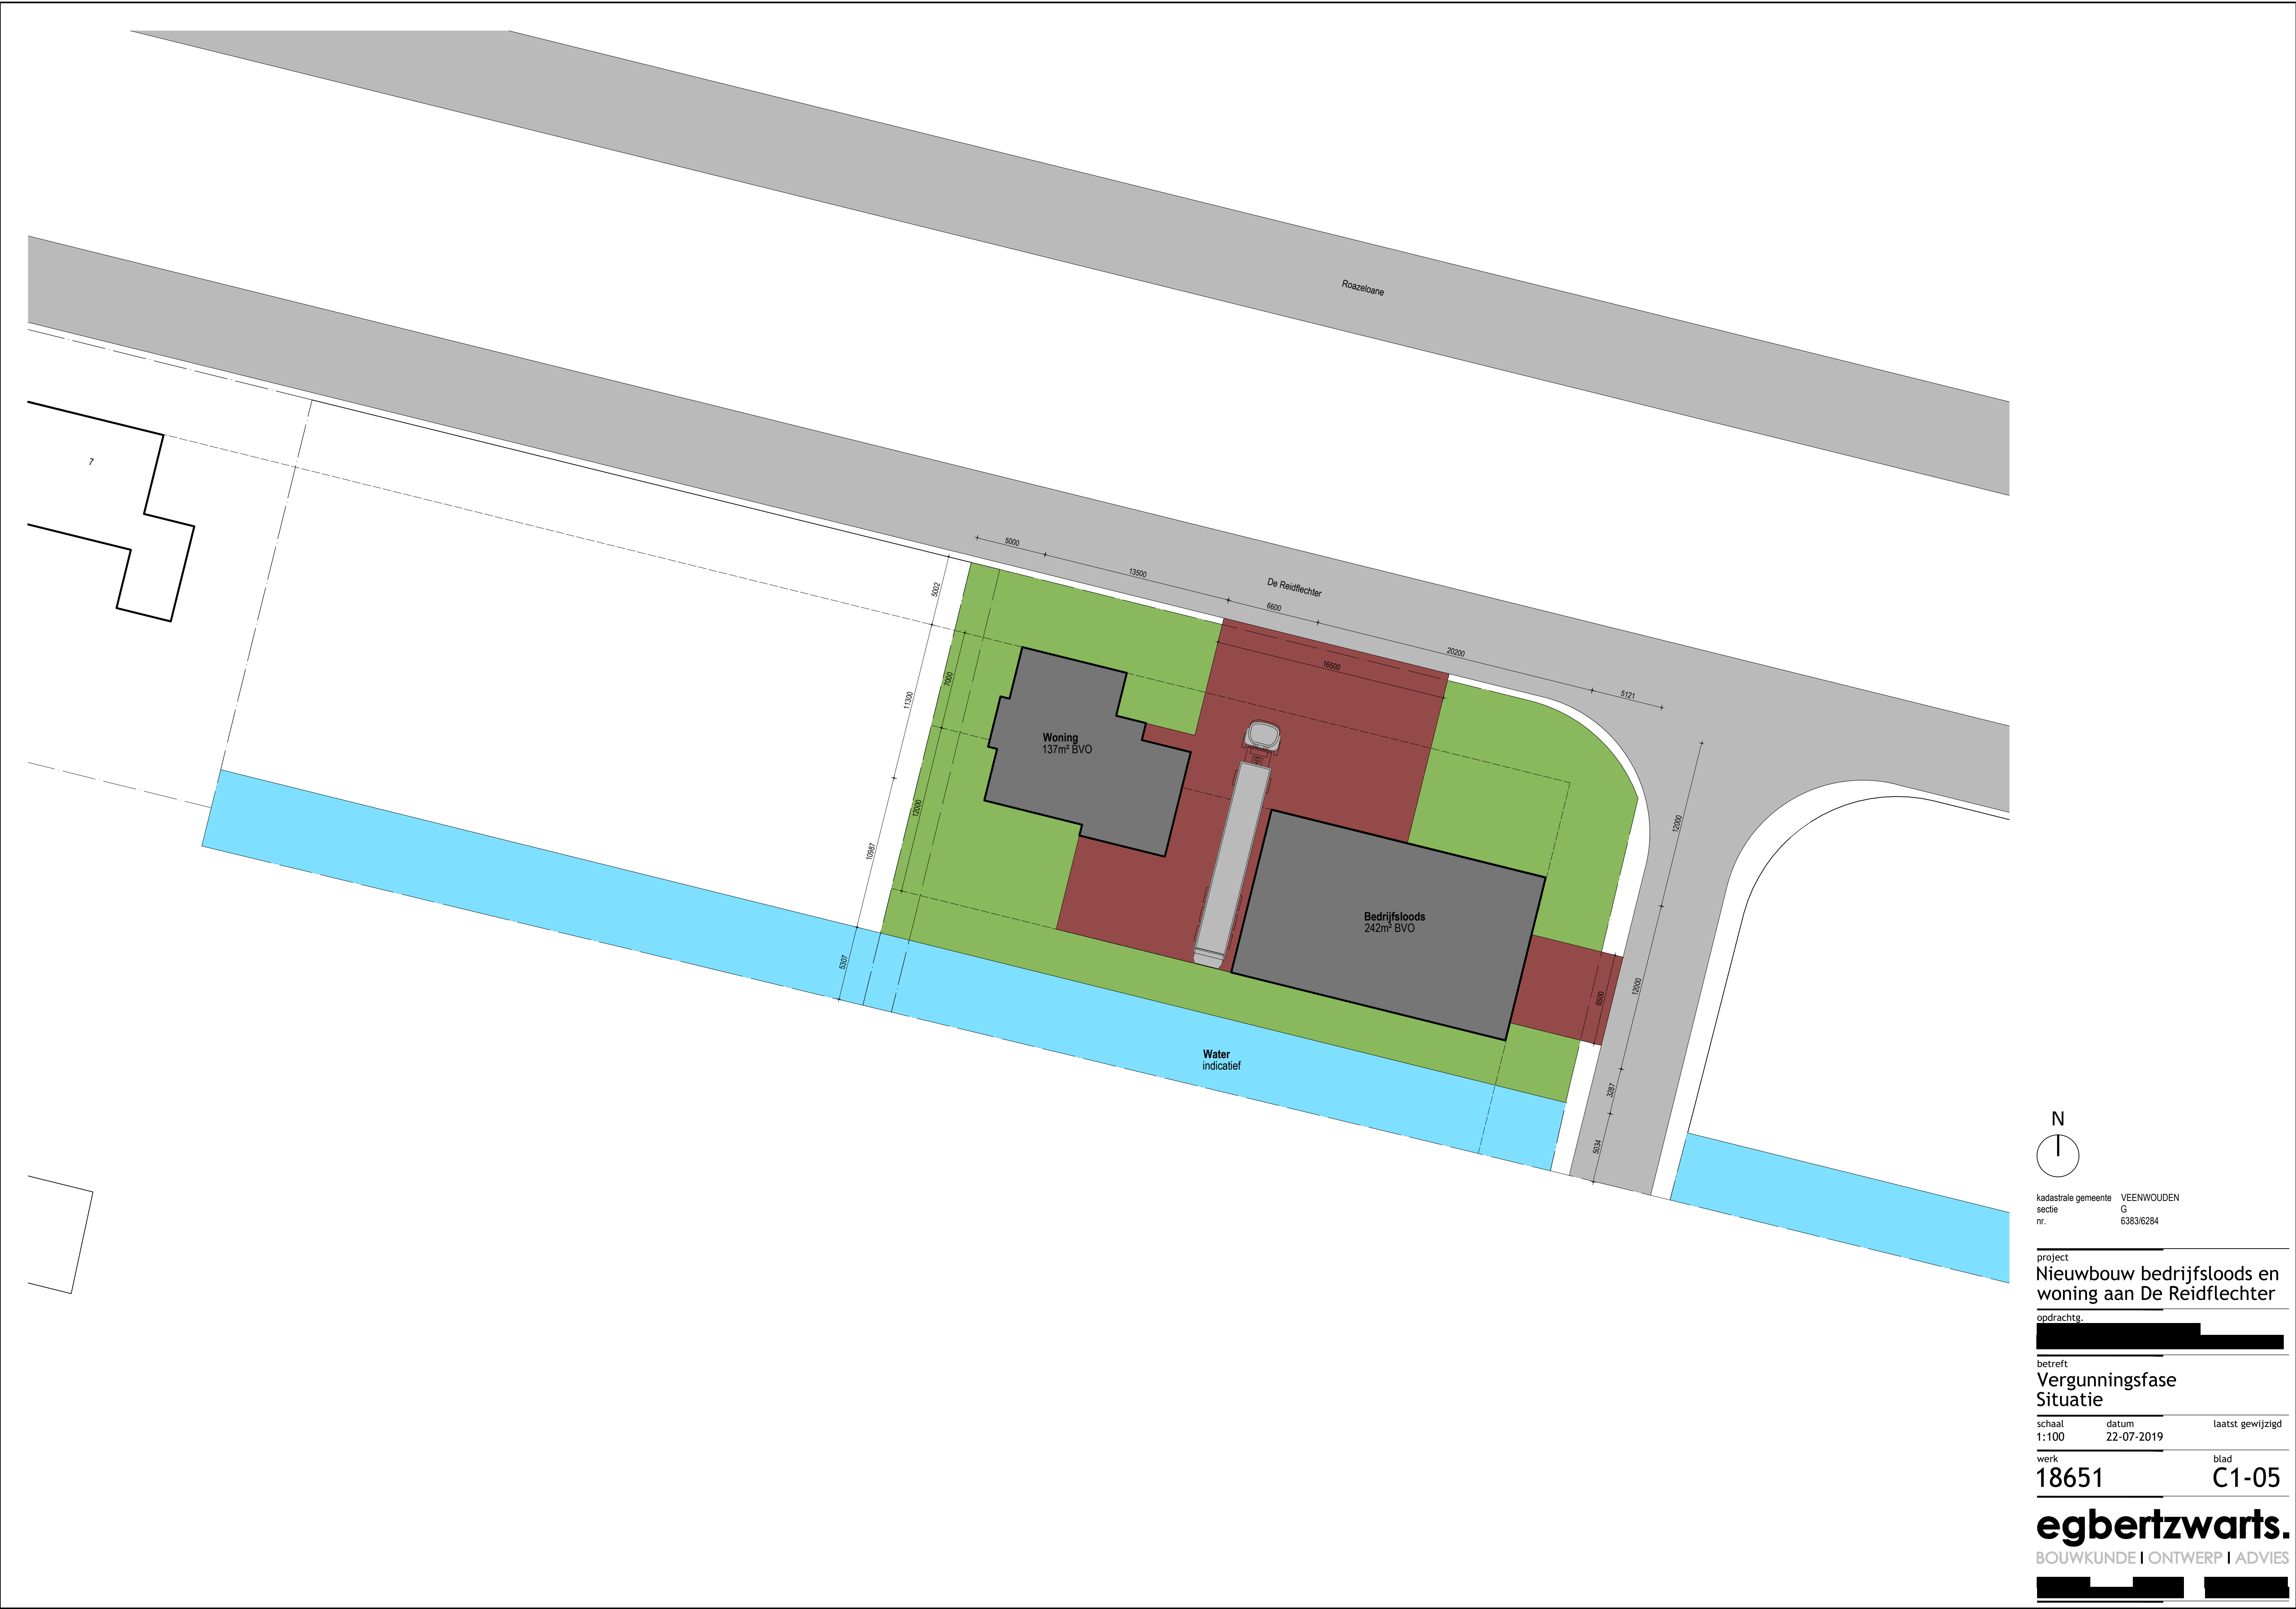


kadastrale gemeente VEENWOUDEN
sectie G
nr. 6383/6284

project
**Nieuwbouw bedrijfsloods en
woning aan De Reidflechter**

opdrachtg.
[Redacted]

betreft
**Vergunningsfase
Situatie**

schaal	datum	laatst gewijzigd
1:100	22-07-2019	

werk	blad
18651	C1-05