
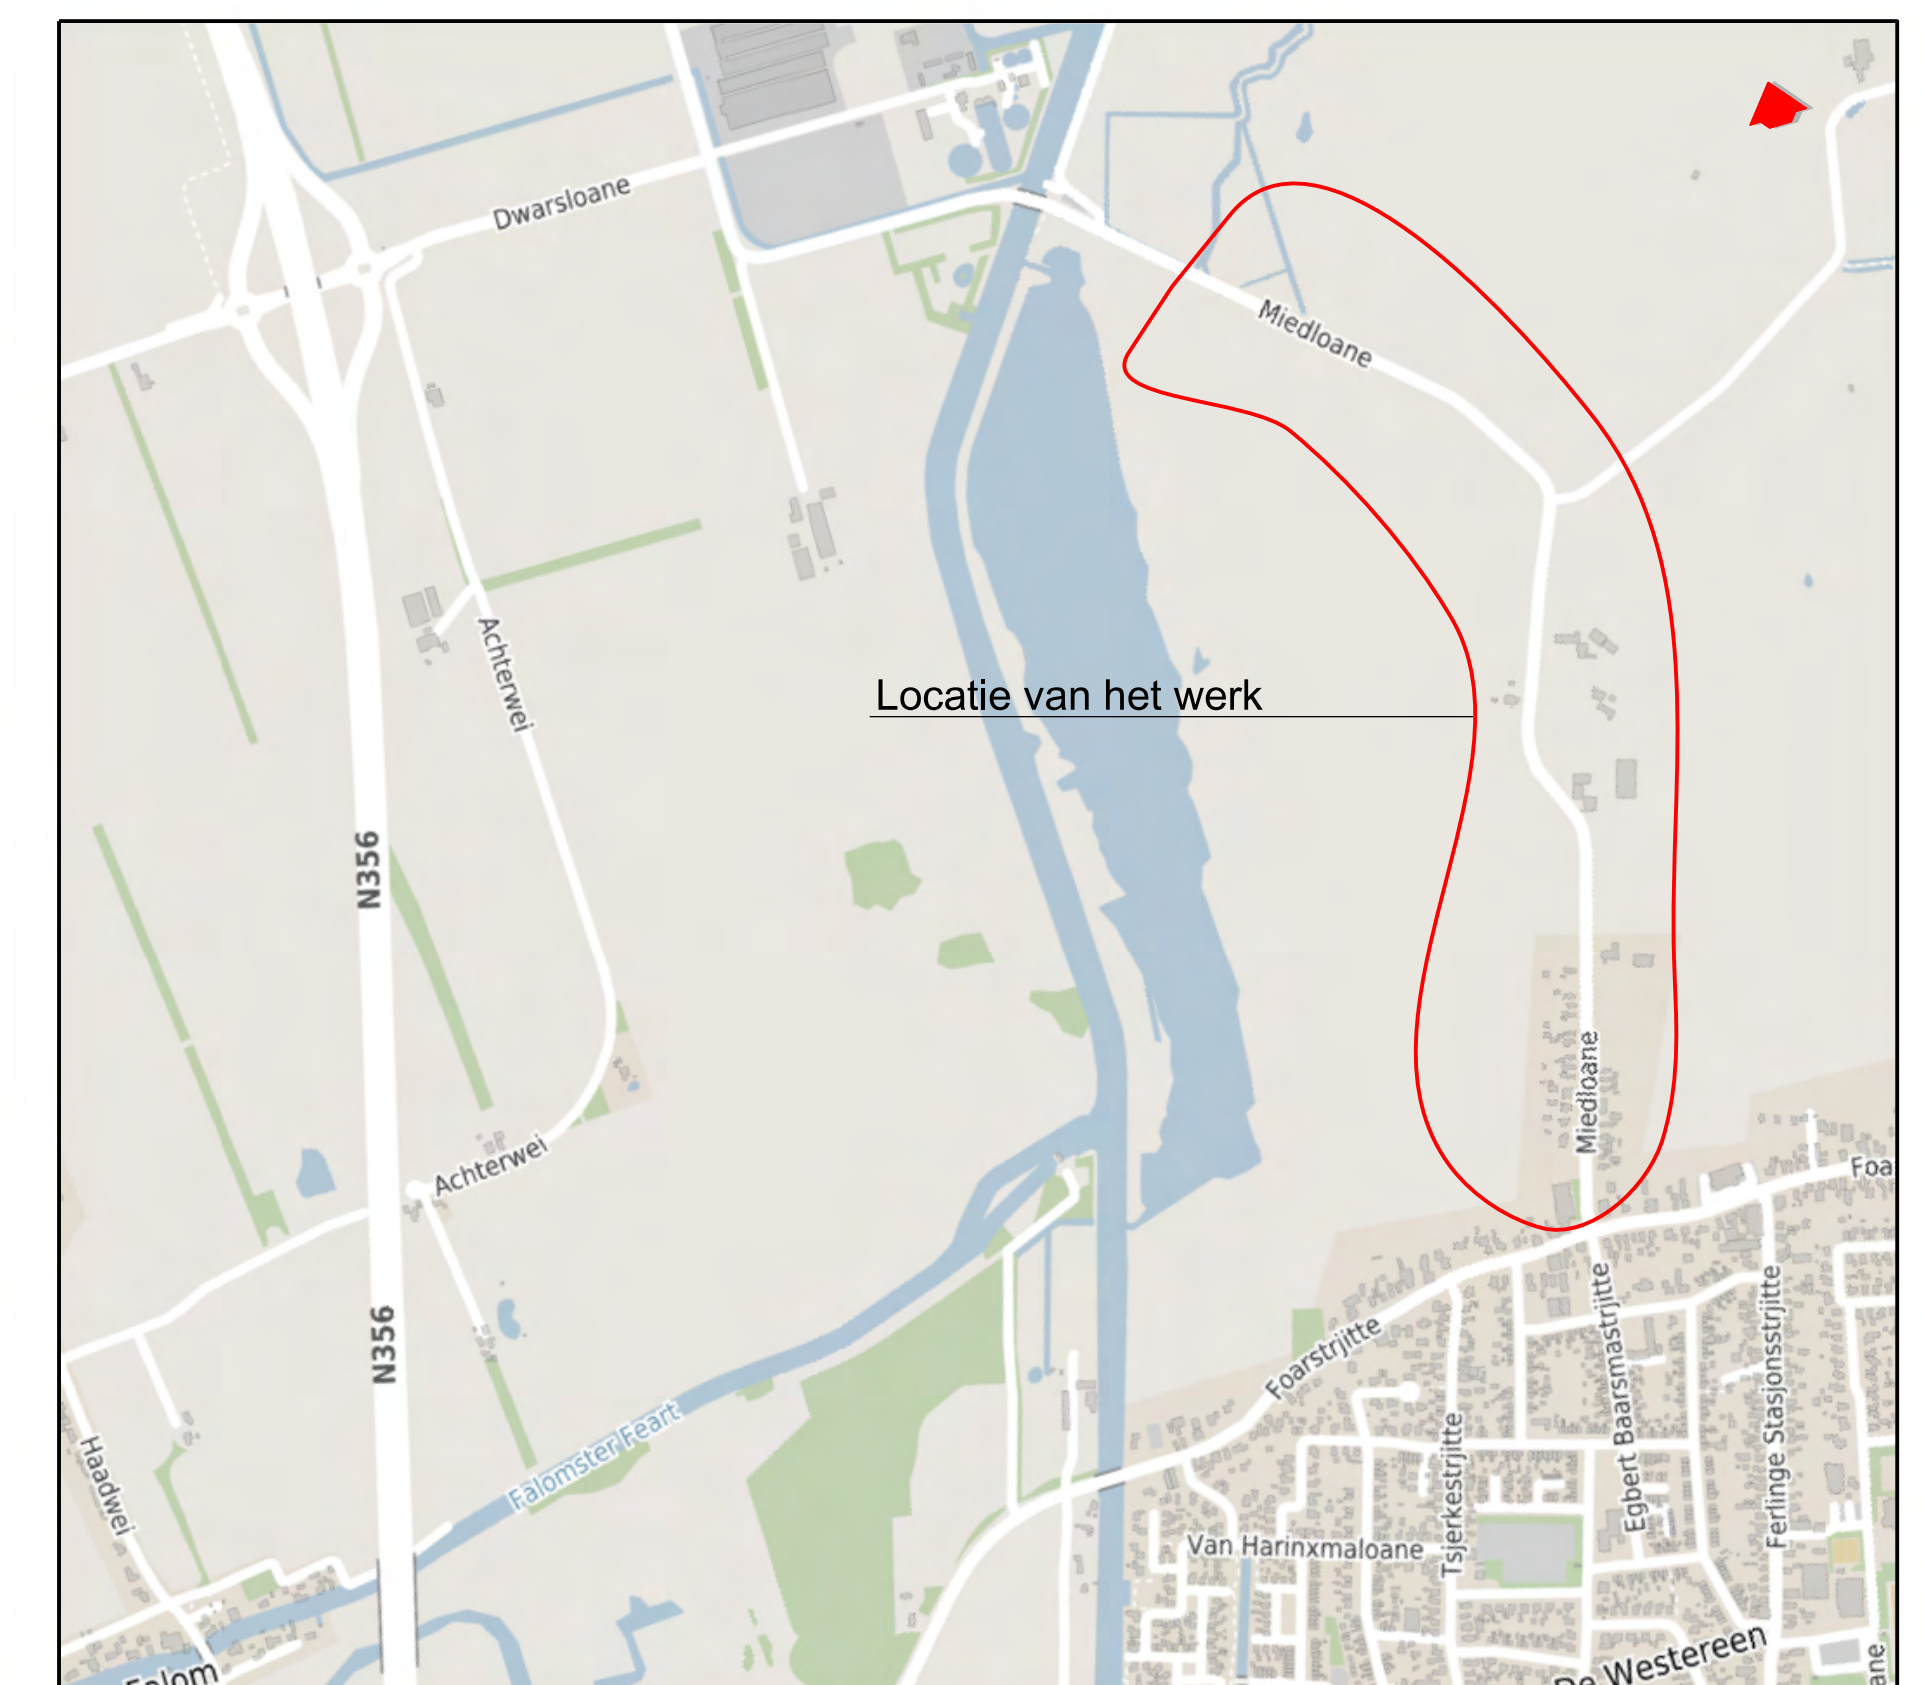
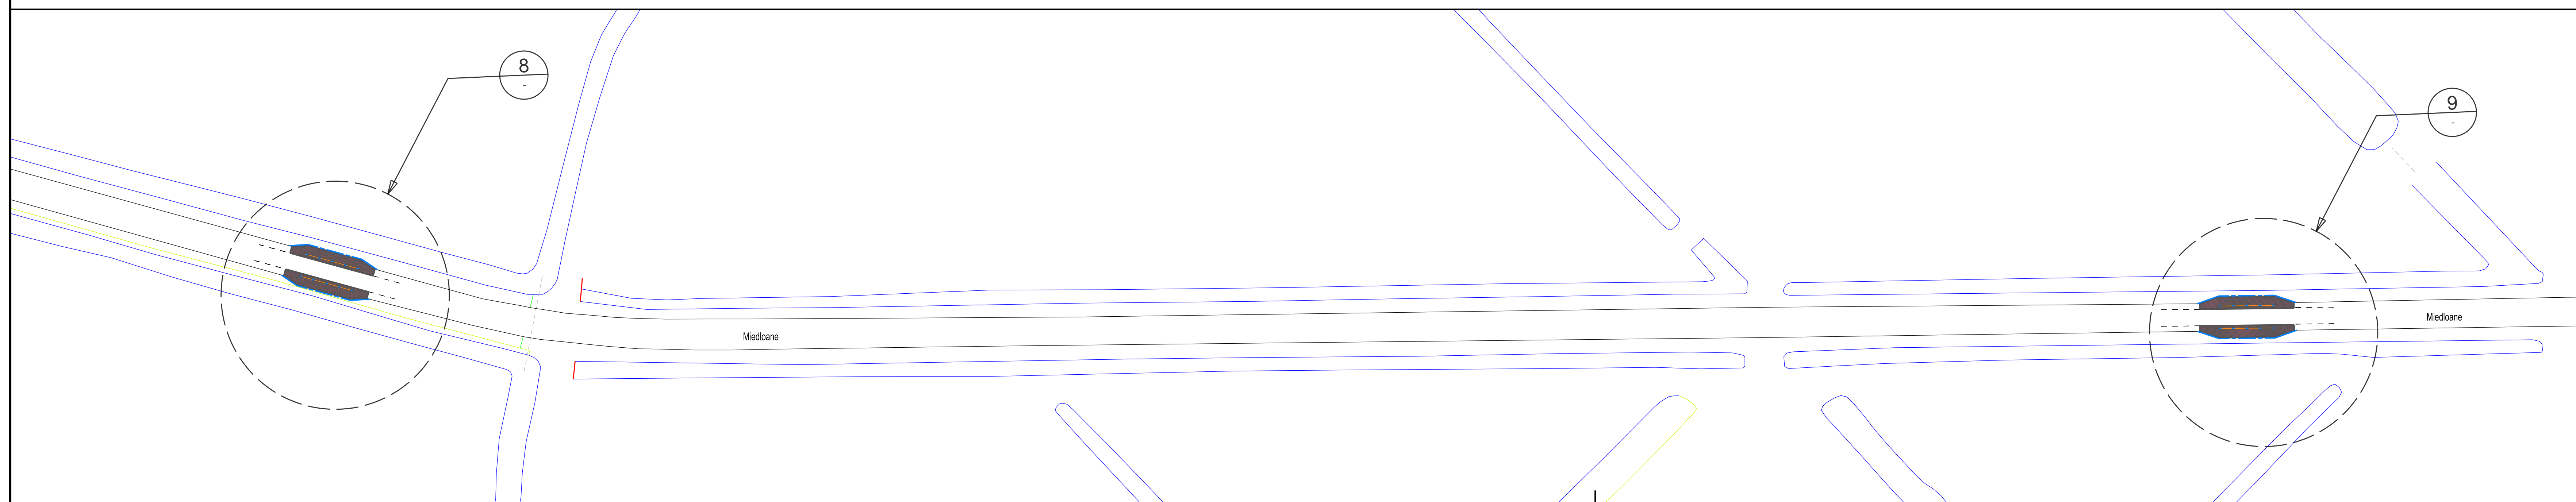
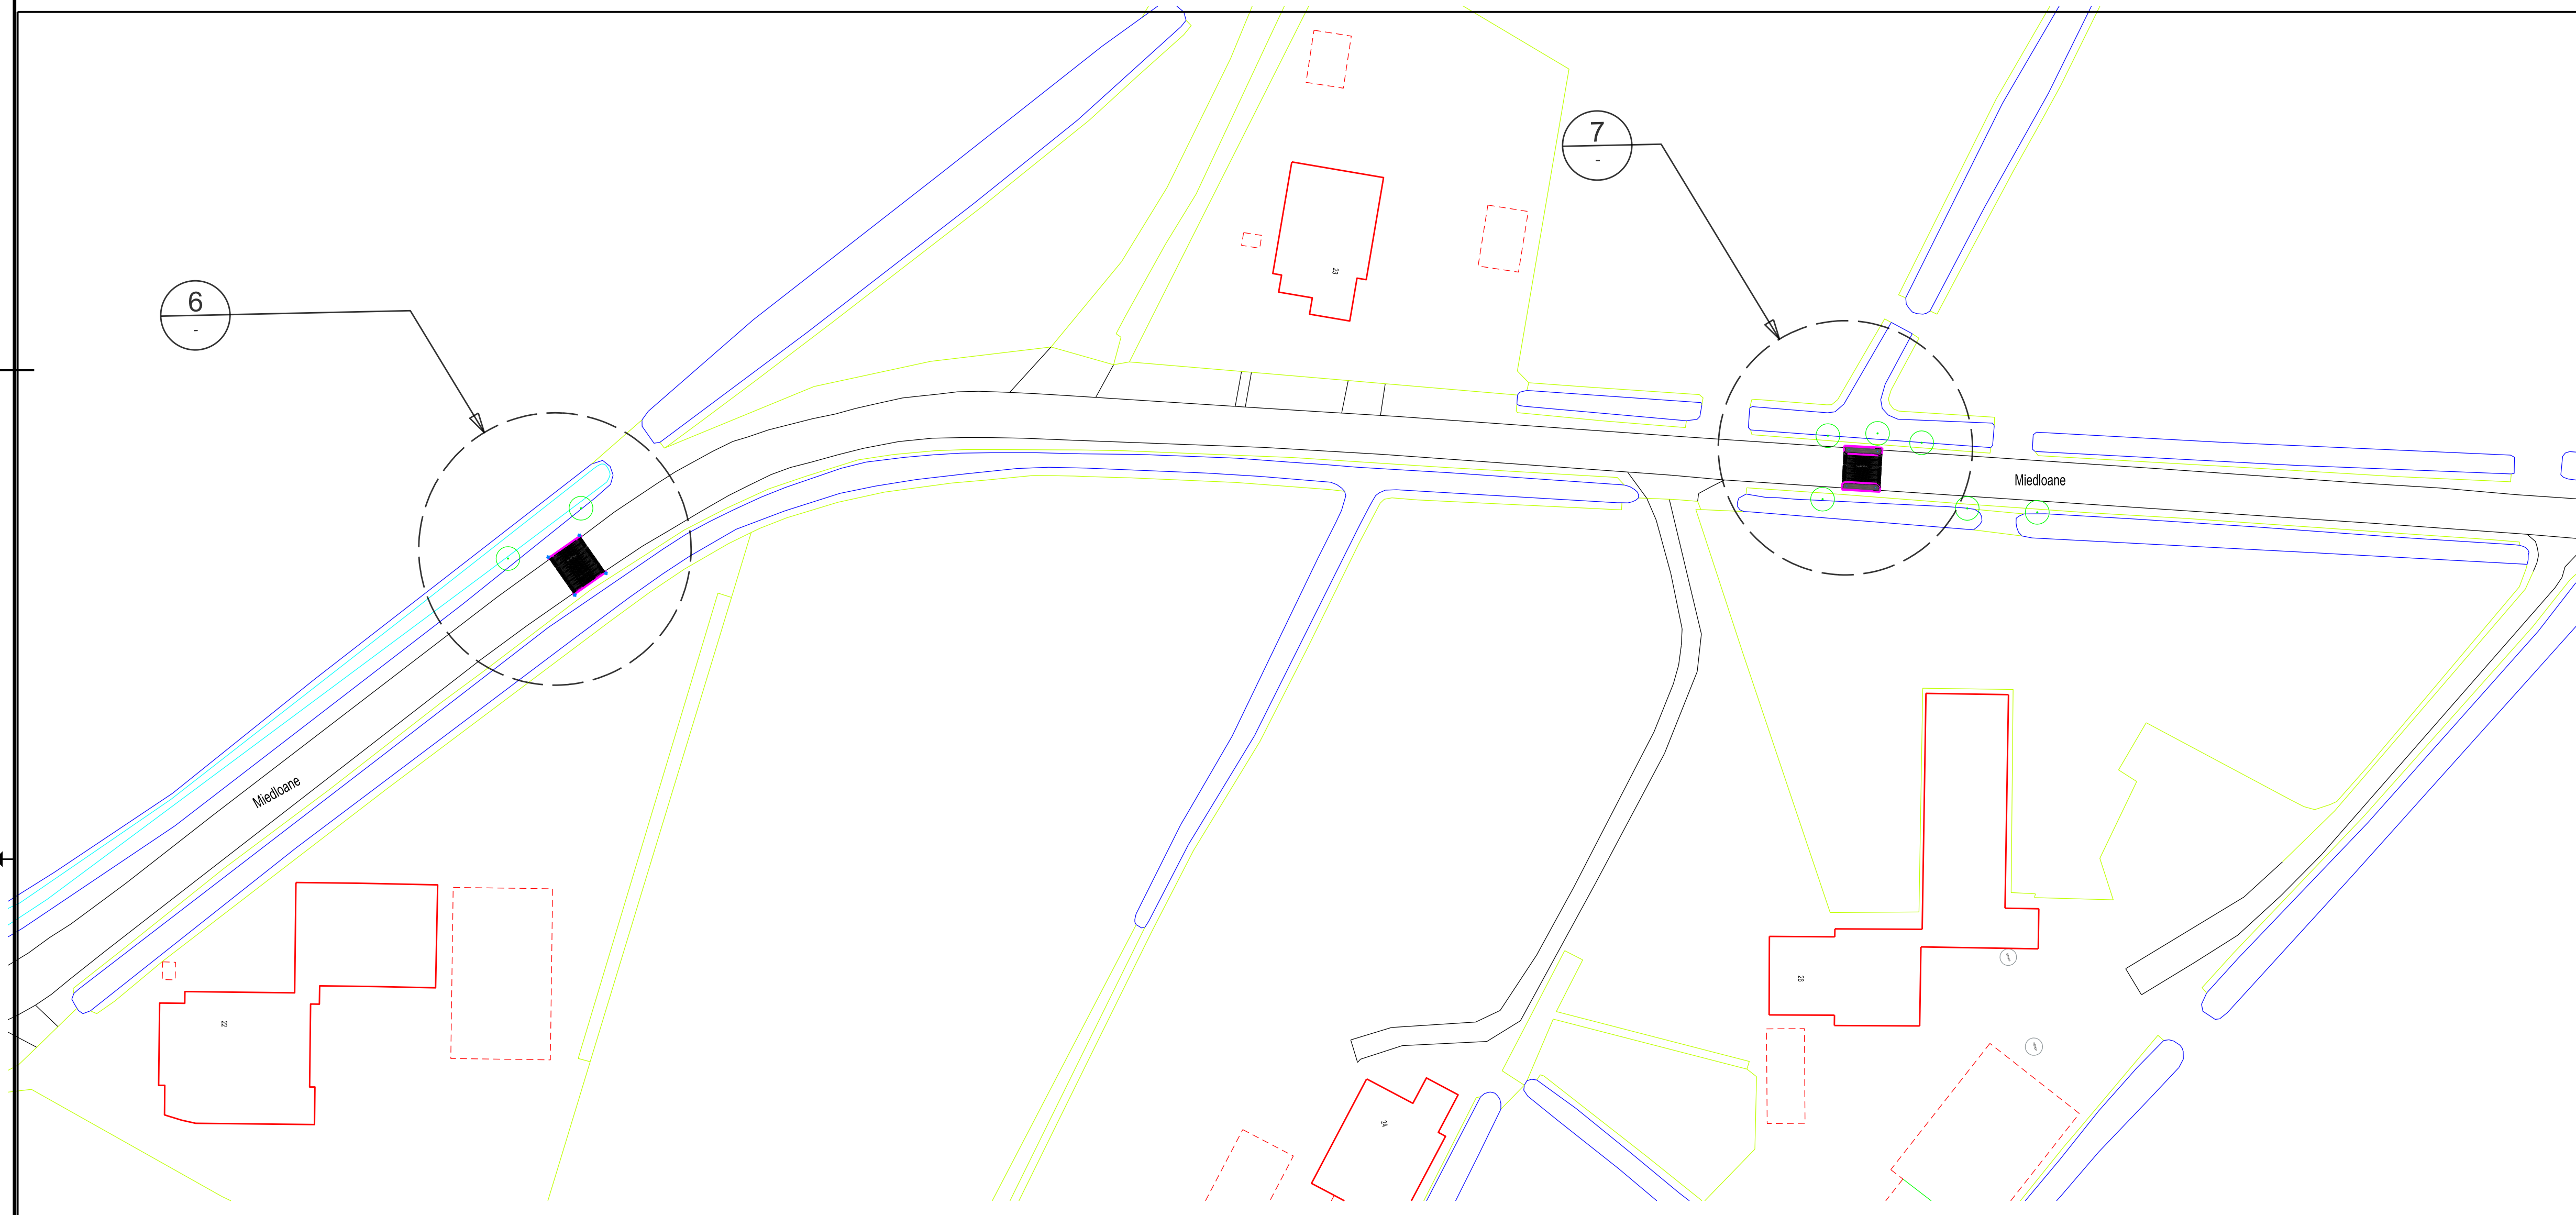


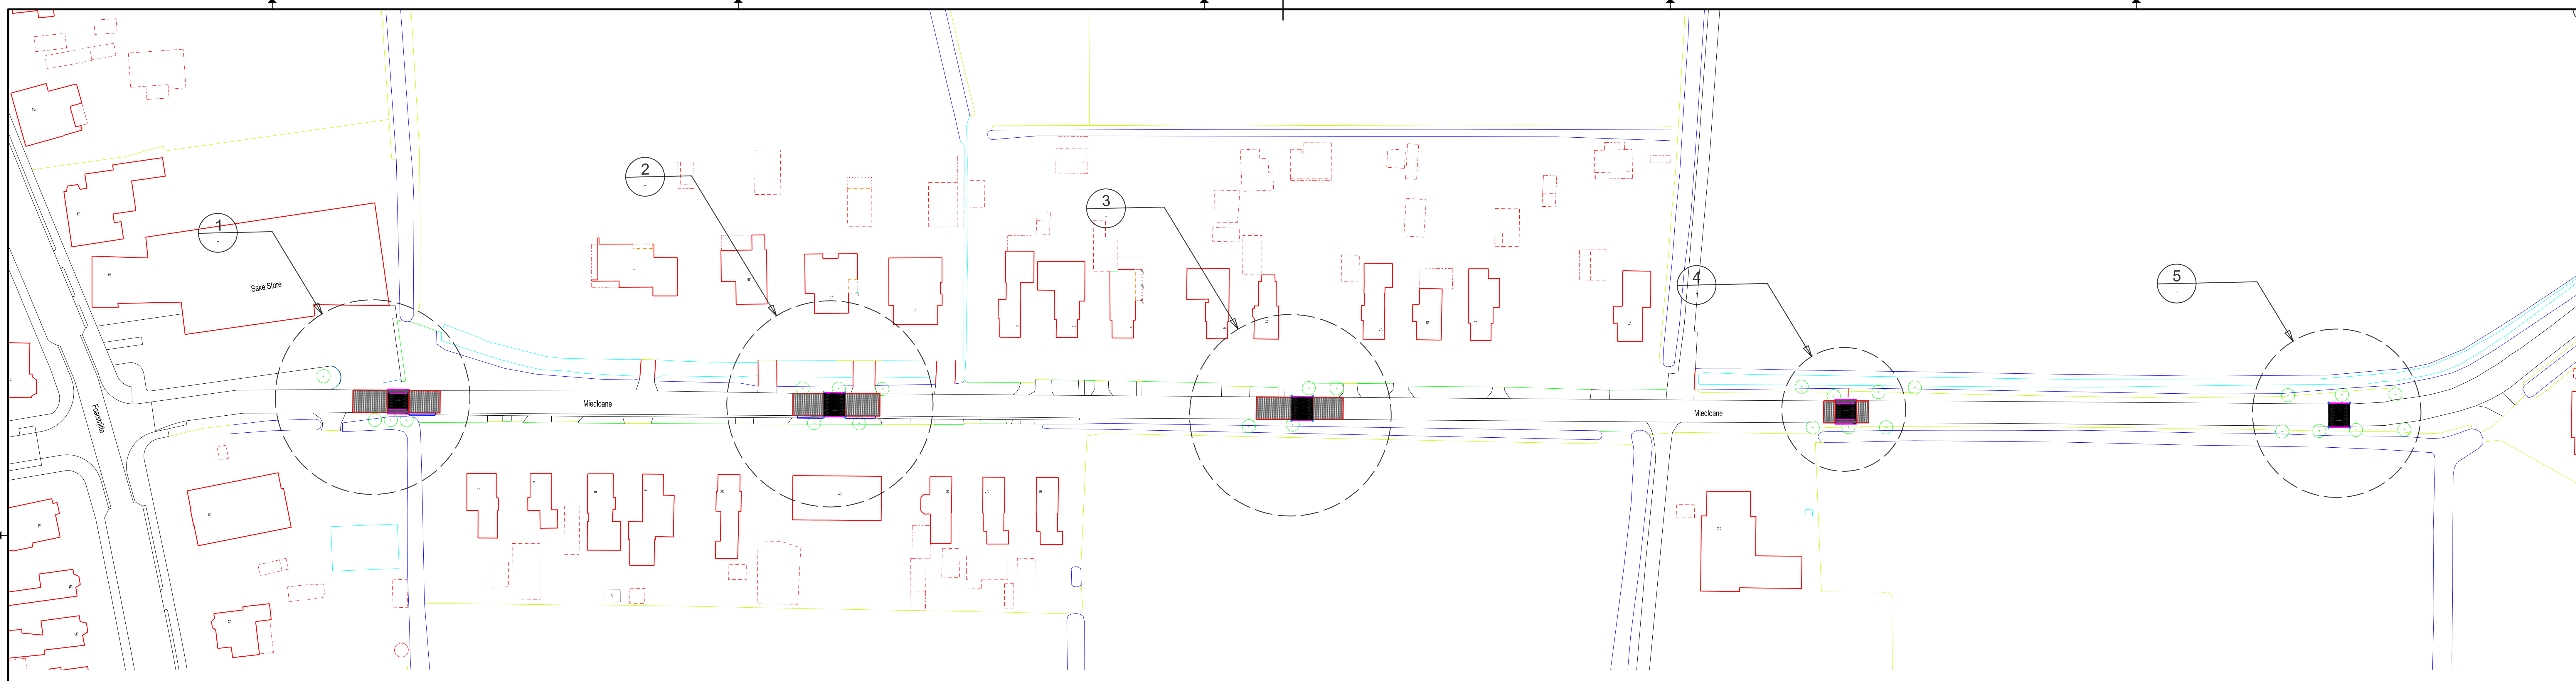

Legenda Verharding

Nieuw

- | | |
|---|-------------------------------|
|  | Goot Beton Prefab |
|  | Opsluitband 150X250 |
|  | Trottoirband 100/150 |
|  | Asfalt Freesvak |
|  | Asfalt Rood |
|  | Beton Schraal |
|  | Bss Keiформаt Elleboogverband |
|  | Drempel |
|  | Fundering Granaulat Meng |

Maten in meters, tenzij anders vermeld.
Peilmaten in meters t.o.v. N.A.P., tenzij anders vermeld.

Datum gevestigde	Door:	Omschrijving:	
GEMEENTE NOORD EAST FRYSLAN			Offisier, Samenwerkend Team: Ynggenieursburo Postbus 12 9256 AA IJoum Renswoude Koningstraat 11 9111 EL IJzendoorn t.v.a. 0574-888888 E-mail: info@ynggenieursburo.nl Website: www.ynggenieursburo.nl
Ynggenieursburo			
Verkeersmaatregelen Miedloane			
Situatie			
OPDRACHTGEVER:	STATUS:	DATUM:	FORMAAT:
	Definitief	13-11-2020	A0
IJEDEND R. Bakker	PLOT DATUM:	19-1-2021	BESTEKNIJ NE_2020_...
Tek. nr.: 2021 verkeersmaatregelenplan - verkeersmaatregelen		BLAD 1 van 6 bladen	