








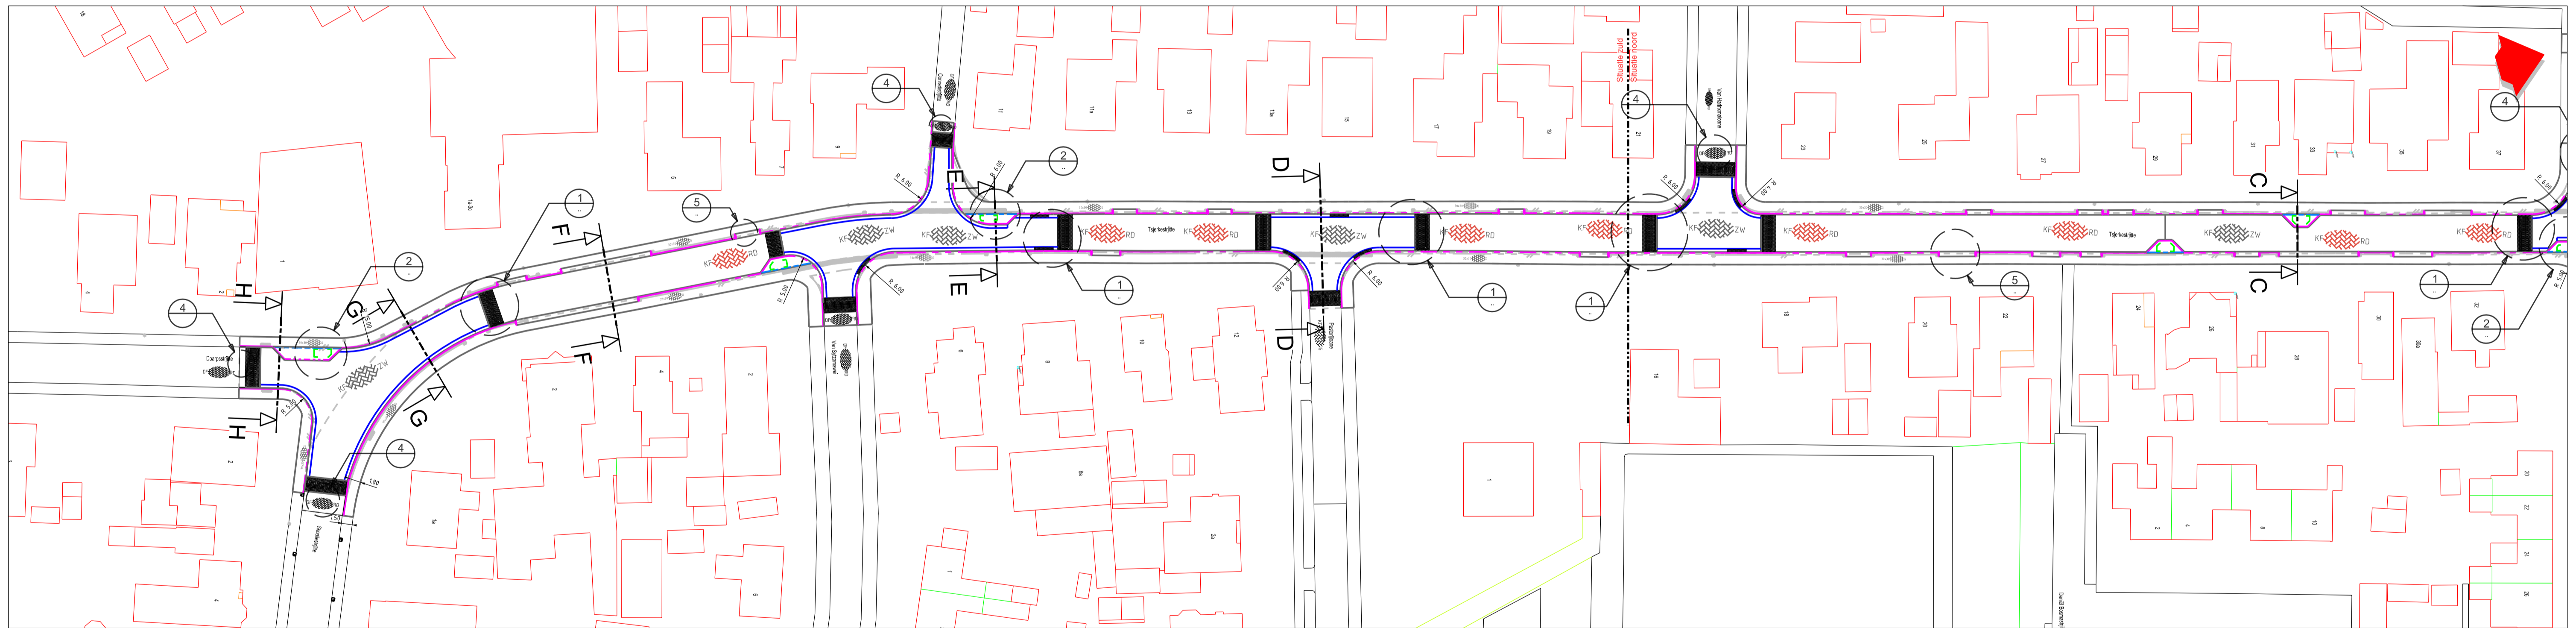



Situatie noord



Situatie zuid


Legenda Verharding

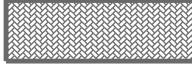- Nieuw**
-  Inritelement 130 150 600X200x300 Links
 -  Inritelement 130 150 600X200x300 Midden
 -  Inritelement 130 150 600X200x300 Rechts
 -  Goot Betonstraatsteen Voorkant
 -  Opsluitband 100X200
 -  Opsluitband 150X250
 -  Trottoirband 130/150
 -  Bss Dikformaat Elleboogverband
 -  Bss Keiformaat Keperverband
 -  Tegel 300x300 Dik Halfsteensverband

Legenda Inrichtingselementen

- Nieuw**
-  Paal Kunststof

Legenda Groen

- Nieuw**
-  Beluchting plantvak


Maten in meters, tenzij anders vermeld.
Peilmaten in meters t.o.v. N.A.P., tenzij anders vermeld.

Datum gewijzigd:	Door:	Omschrijving:

GEMEENTE NOARD
EAST FRYS LÂN
Yngenieursburo
 Ofisieling Gemeentewerk
 Team Yngenieursburo
 Postbus 13
 9290 AA Kollum
 Bezoekadres:
 Koningstraat 13
 9101 LP Dokkum
 Tel. 0519-298888
 Email: info@dantumadiel.nl
 Website: www.dantumadiel.nl

PROJECT: **Reconstructie Tsjerkestrjitte**

ONDERDEEL: **Situatie**

OPDRACHTGEVER:	STATUS:	DATUM:	FORMAAT:	SCHAAL:
	Definitief	10-3-2021	A1	1:500
R. Bakker	GETEKNR:	PLOT DATUM:	BESTEKNR:	BLAD: 2 van 6 bladen
	3-6-2021	NE_2021_5		